


Цех приема и перевалки темных нефтепродуктов
 Схема трубопроводов подлежащие монтажу системы эл. обогрева
 I этап

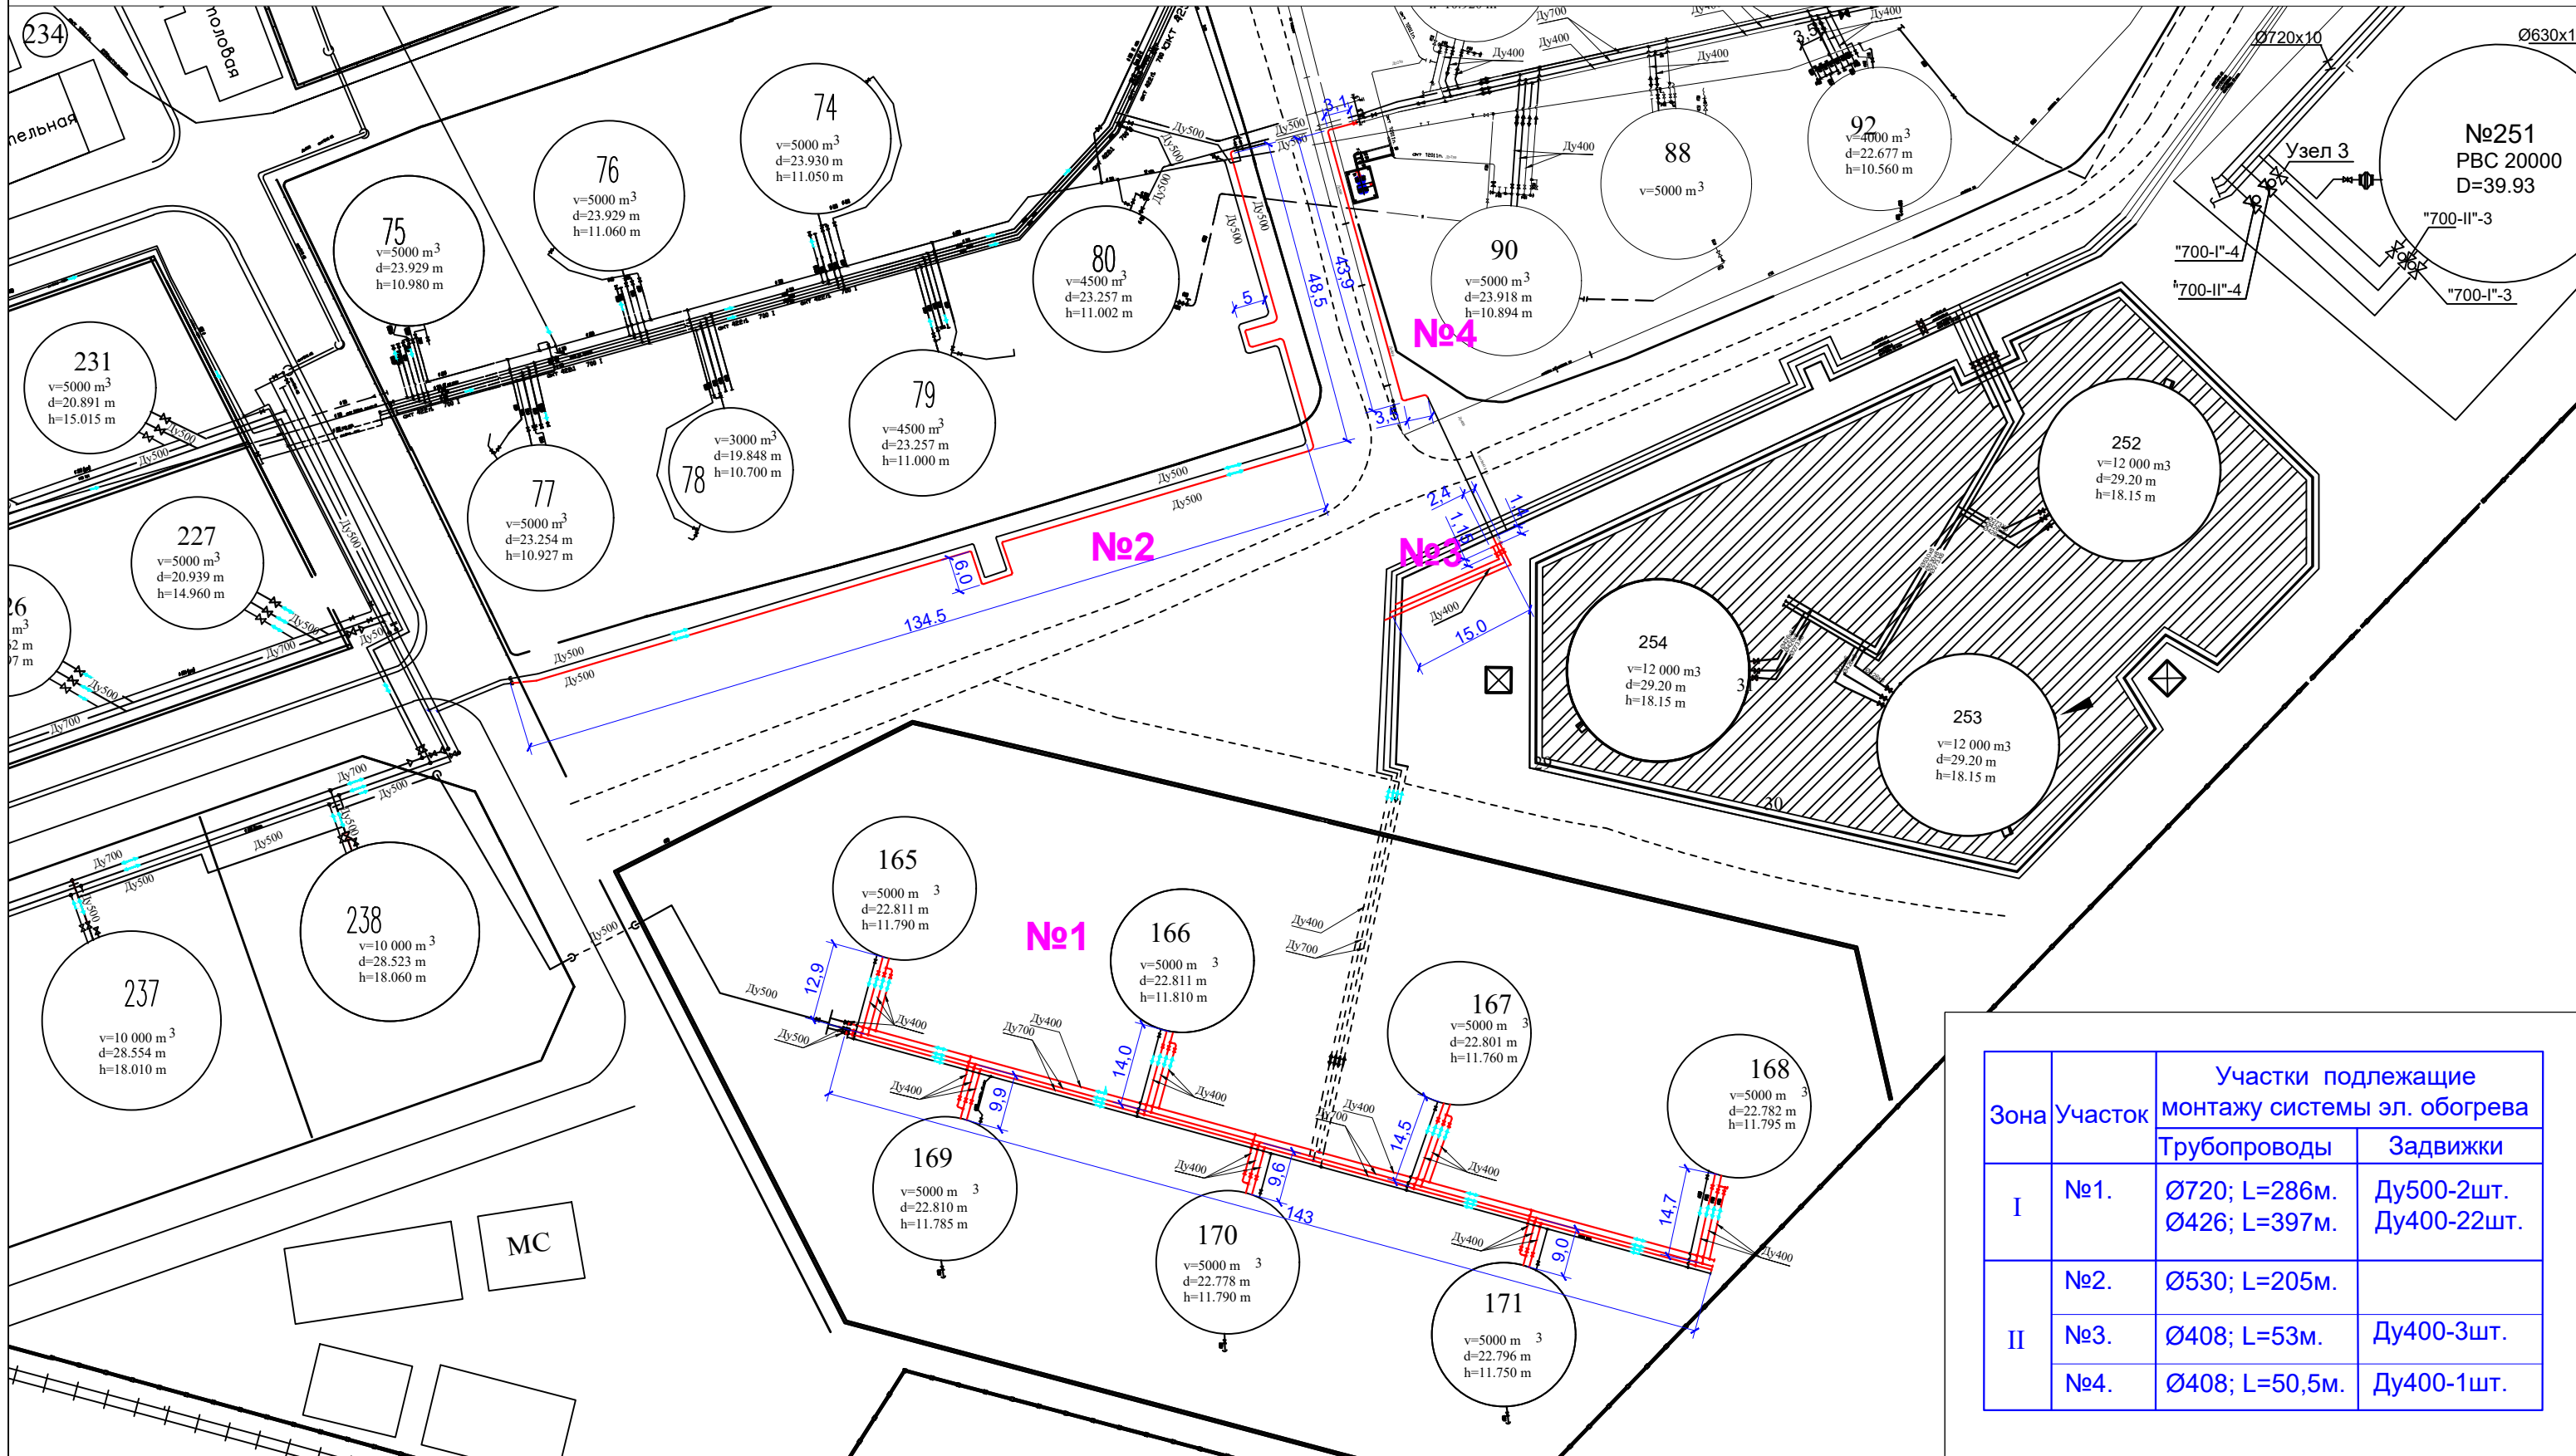

Зона	Участок	Участки подлежащие монтажу системы эл. обогрева	
		Трубопроводы	Задвижки
I	№1.	Ø720; L=286м. Ø426; L=397м.	Ду500-2шт. Ду400-22шт.
	№2.	Ø530; L=205м.	
II	№3.	Ø408; L=53м.	Ду400-3шт.
	№4.	Ø408; L=50,5м.	Ду400-1шт.

Условные обозначения:
 Технологические трубопроводы подлежащие монтажу системы эл. обогрева
 Задвижка подлежащее монтажу системы эл. обогрева

ООО "Батумский нефтеный Терминал "		Чертёж № ЦППТН.01-23		Лист изменения	
Цех приема и перевалки темных нефтепродуктов		Лист	Листов	Рев. №	Дата
Монтажная схема эл.обогрева трубопроводов		1	1		Опись изменений
		Формат	A1		Первый выпуск
Инженер ПТО	Эсадзе. А.	25.01.23	Статус	Р	
гл.инженер	Урушадзе Н.	25.01.23	Ревизия		
			Всилье с		