


Цех приема и переалки темных нефтепродуктов
 Схема трубопроводов подлежащее монтажу системы эл. обогрева

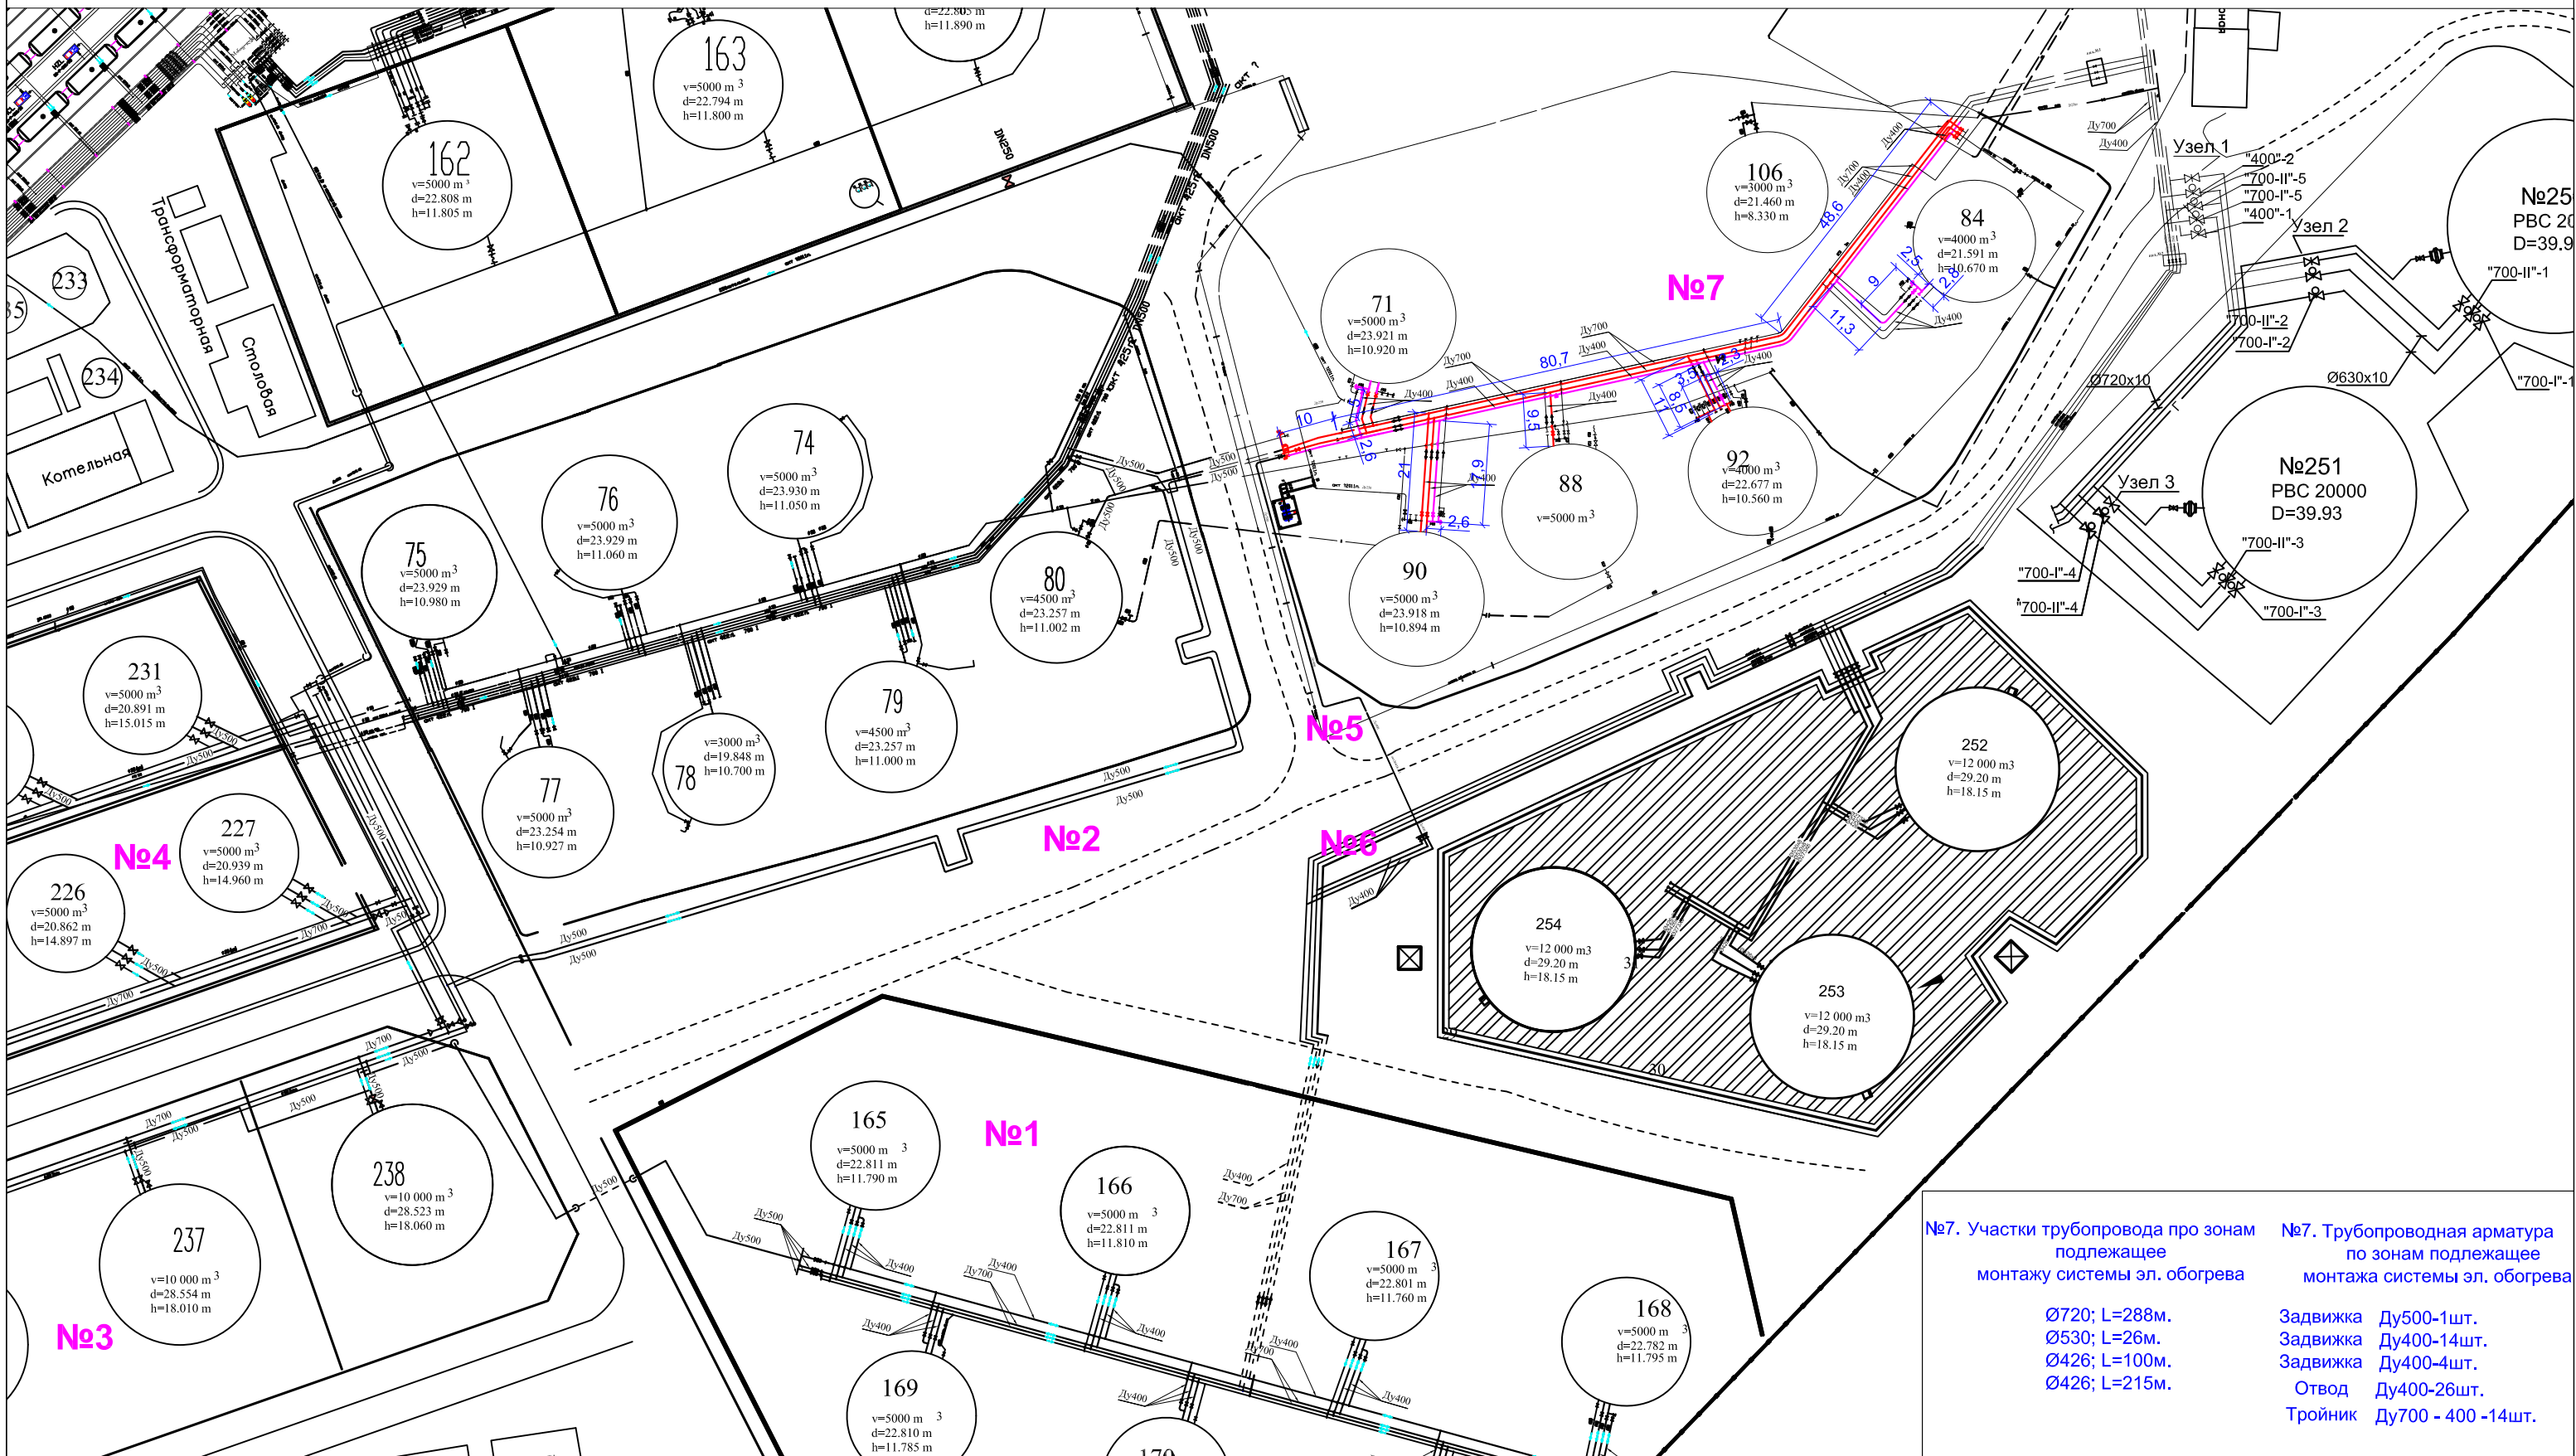

№7. Участки трубопровода про зонам подлежащие монтажу системы эл. обогрева
 Ø720; L=288м.
 Ø530; L=26м.
 Ø426; L=100м.
 Ø426; L=215м.

№7. Трубопроводная арматура по зонам подлежащие монтажу системы эл. обогрева
 Задвижка Ду500-1шт.
 Задвижка Ду400-14шт.
 Задвижка Ду400-4шт.
 Отвод Ду400-26шт.
 Тройник Ду700 - 400 -14шт.

Условные обозначения:

- Технологические трубопроводы подлежащие монтажу системы эл. обогрева
- ⊗ Задвижка подлежащие монтажу системы эл. обогрева

ООО "Батумский нефтеный Терминал"		Чертёж № ЦППТН.01-23		Лист изменения	
Цех приема и переалки темных нефтепродуктов		Лист	Листов	Рев. №	Дата
Монтажная схема эл.обогрева трубопроводов		1	1		
		Формат	A1		
Инженер ПТО	Эсадзе. А.	Статус	Р		
г.инженер	Урушадзе Н.	Ревизия			
		Всилье с			
					Опись изменений
					Первый выпуск