


Покос травы, вырубка кустарника и мелколесья на территории
Коридор блокирующих трубопроводов
(бывший керосиновый участок)
План
М 1:2000



Обозначение:

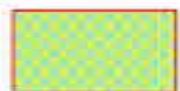

Территория подлежащая очистке от растительностей (общая площадь 4 963 м²)

План
М 1:3000



Обозначение:




Территория подлежащая очистке от растительностей (общая площадь 61 675 м²)

План
М 1:3000



Обозначение:

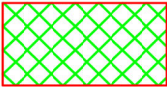

Территория подлежащая очистке от растительностей (общая площадь 105 907 м²)

Покос травы, вырубка кустарника и мелколесья
вдоль трубопроводов за пределами территории БНТ
Наружные трубопроводы Капрешуми

План
М 1:5000



Обозначение:



Территория подлежащая очистке от растительностей (общая площадь 16 005 м²)
площадь покоса определён на расстоянии 3 метра от крайних трубопроводов БНТ

Покос травы, вырубка кустарника и мелколесья на территории
станции приема и перевалки СУГ

План
М 1:2000



Обозначение:



Территория подлежащая очистке от растительностей (общая площадь 74 354 м²)

Покос травы, вырубка кустарника и мелколесья
вдоль Ж.Д. подъездных путей эстакады СУГ

План
М 1:3000



Обозначение:



Территория подлежащая очистке от растительностей (общая площадь 5 915 м²)

Покос травы, вырубка кустарника и мелколесья
Станция хранения и отгрузки сырой нефти «Холодная Слобода»
План
М 1:3000



Обозначение:



Территория подлежащая очистке от растительностей (общая площадь 48 063 м²)

$S=10\,020\text{ м}^2$




Обозначение:



Территория подлежащая очистке от растительностей (общая площадь 10 020 м²)

План
М 1:1000

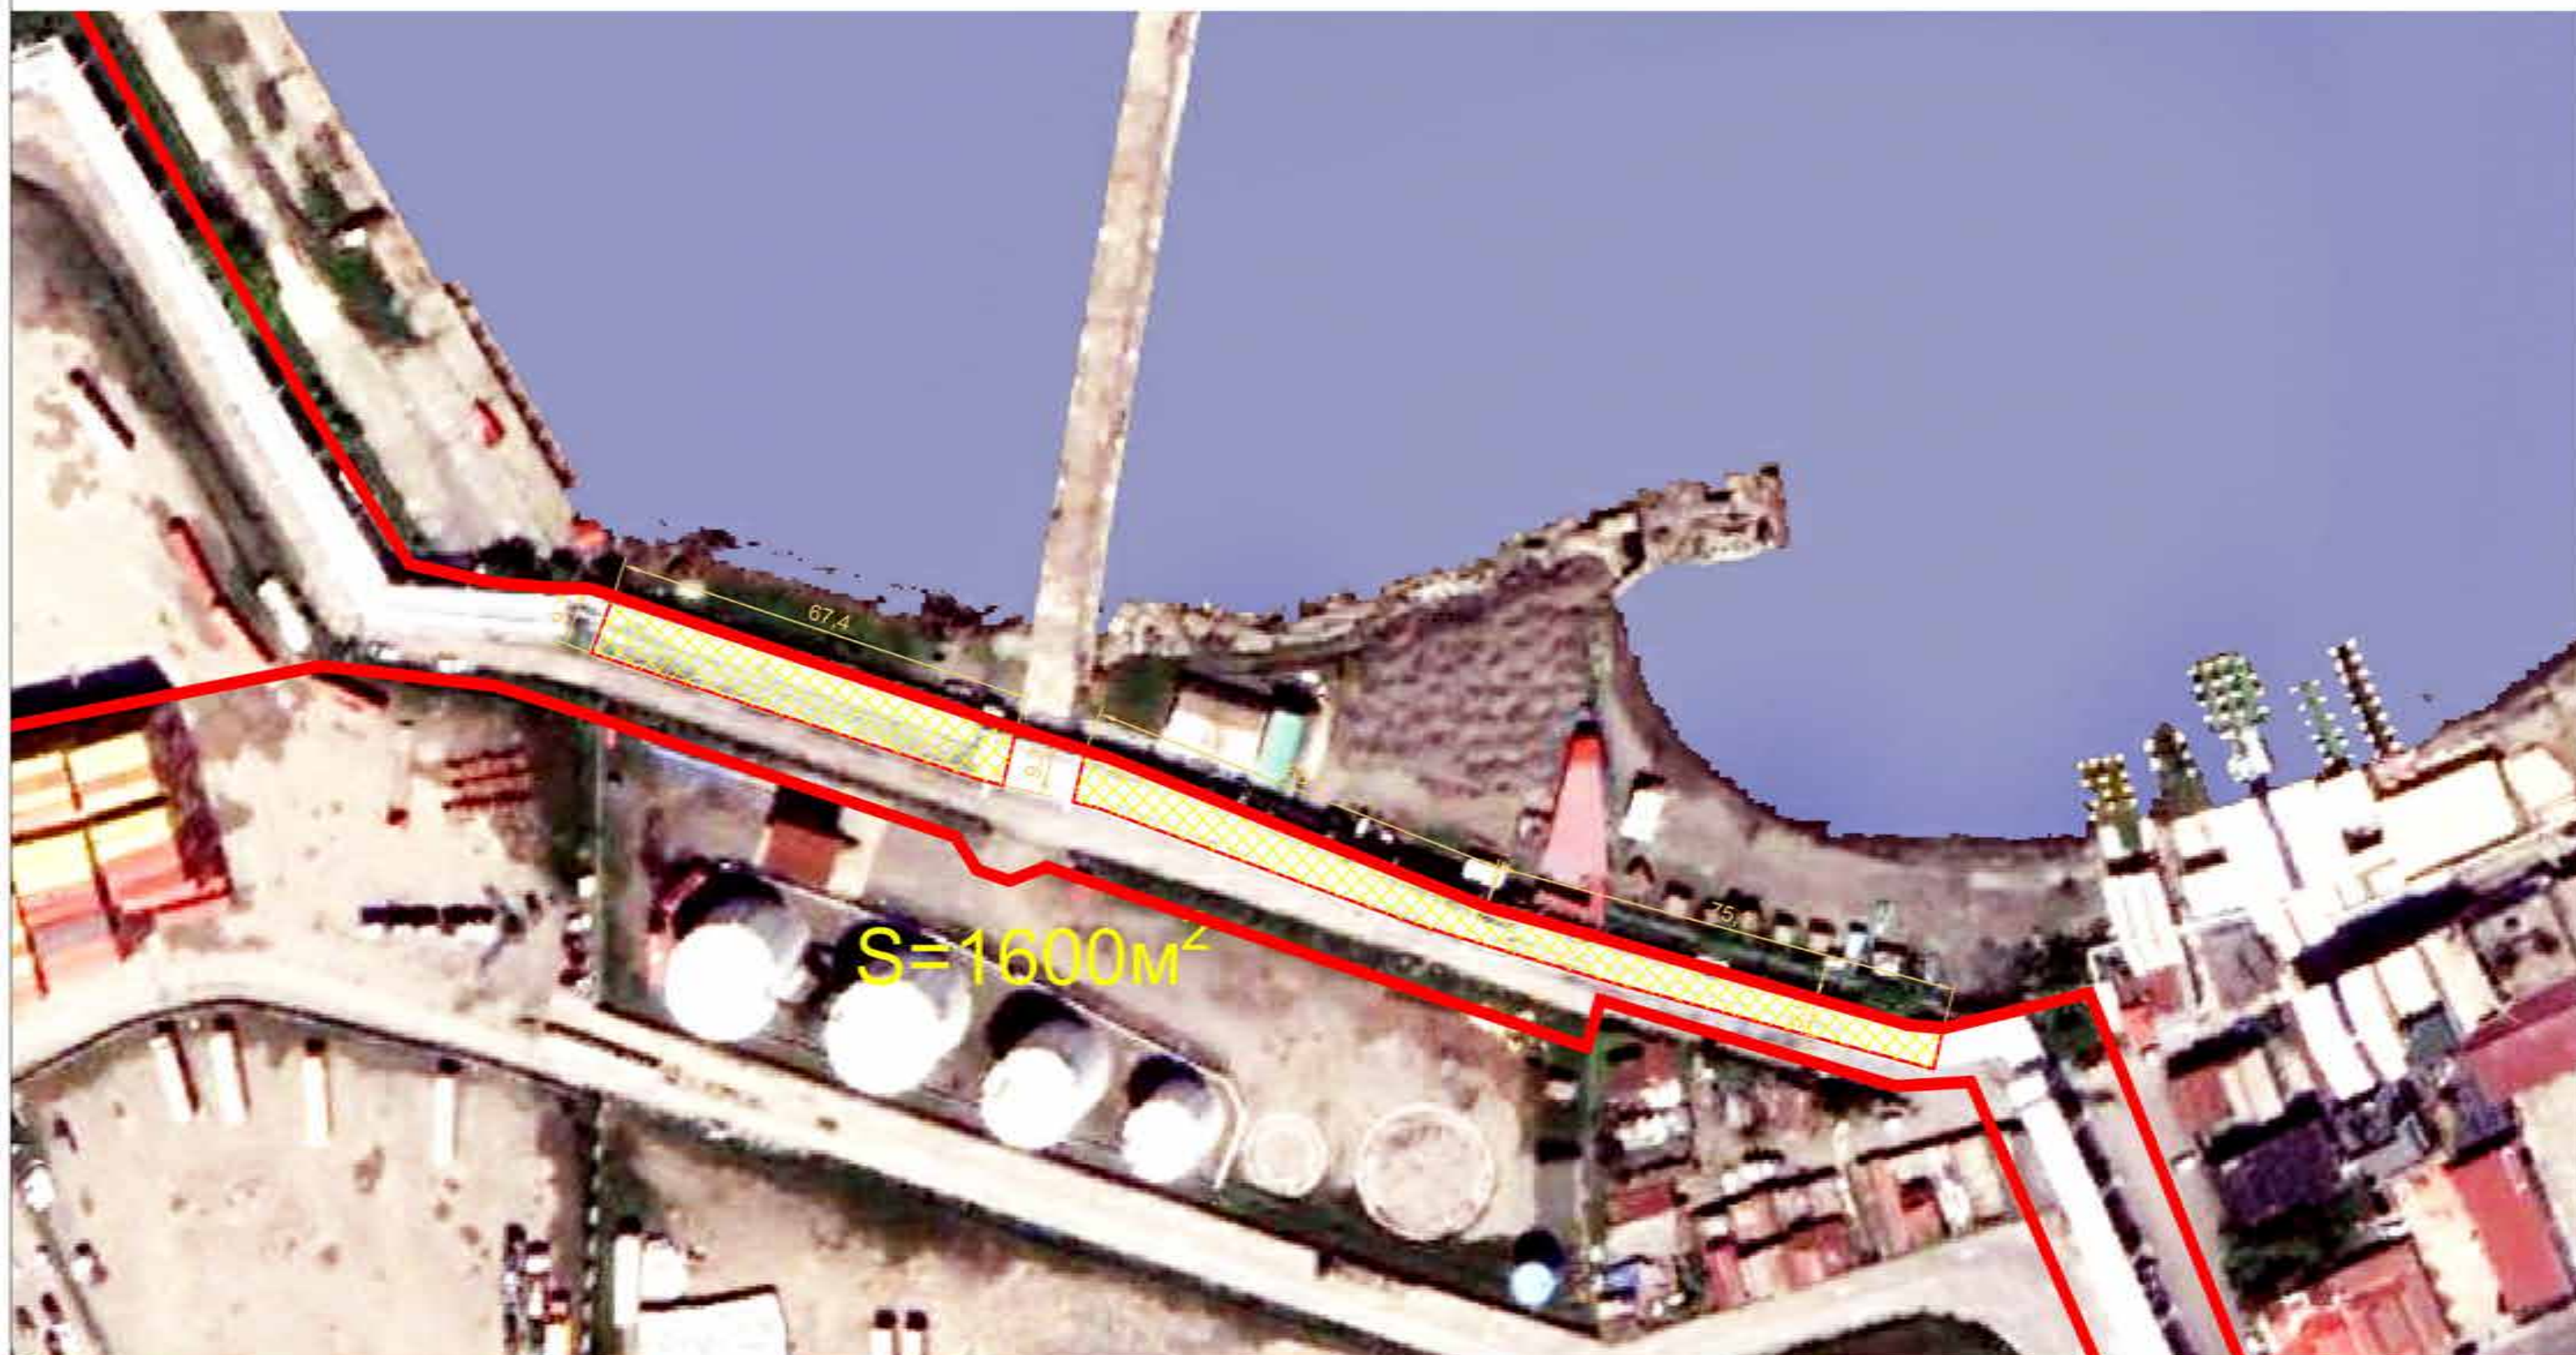

Обозначение:



Территория подлежащая очистке от растительностей (общая площадь 1 600 м²)

Покос травы, вырубка кустарника и мелколесья
Основная территория
План
М 1:3000



Обозначение:



Территория подлежащая очистке от растительностей (общая площадь 35 100. м²)