



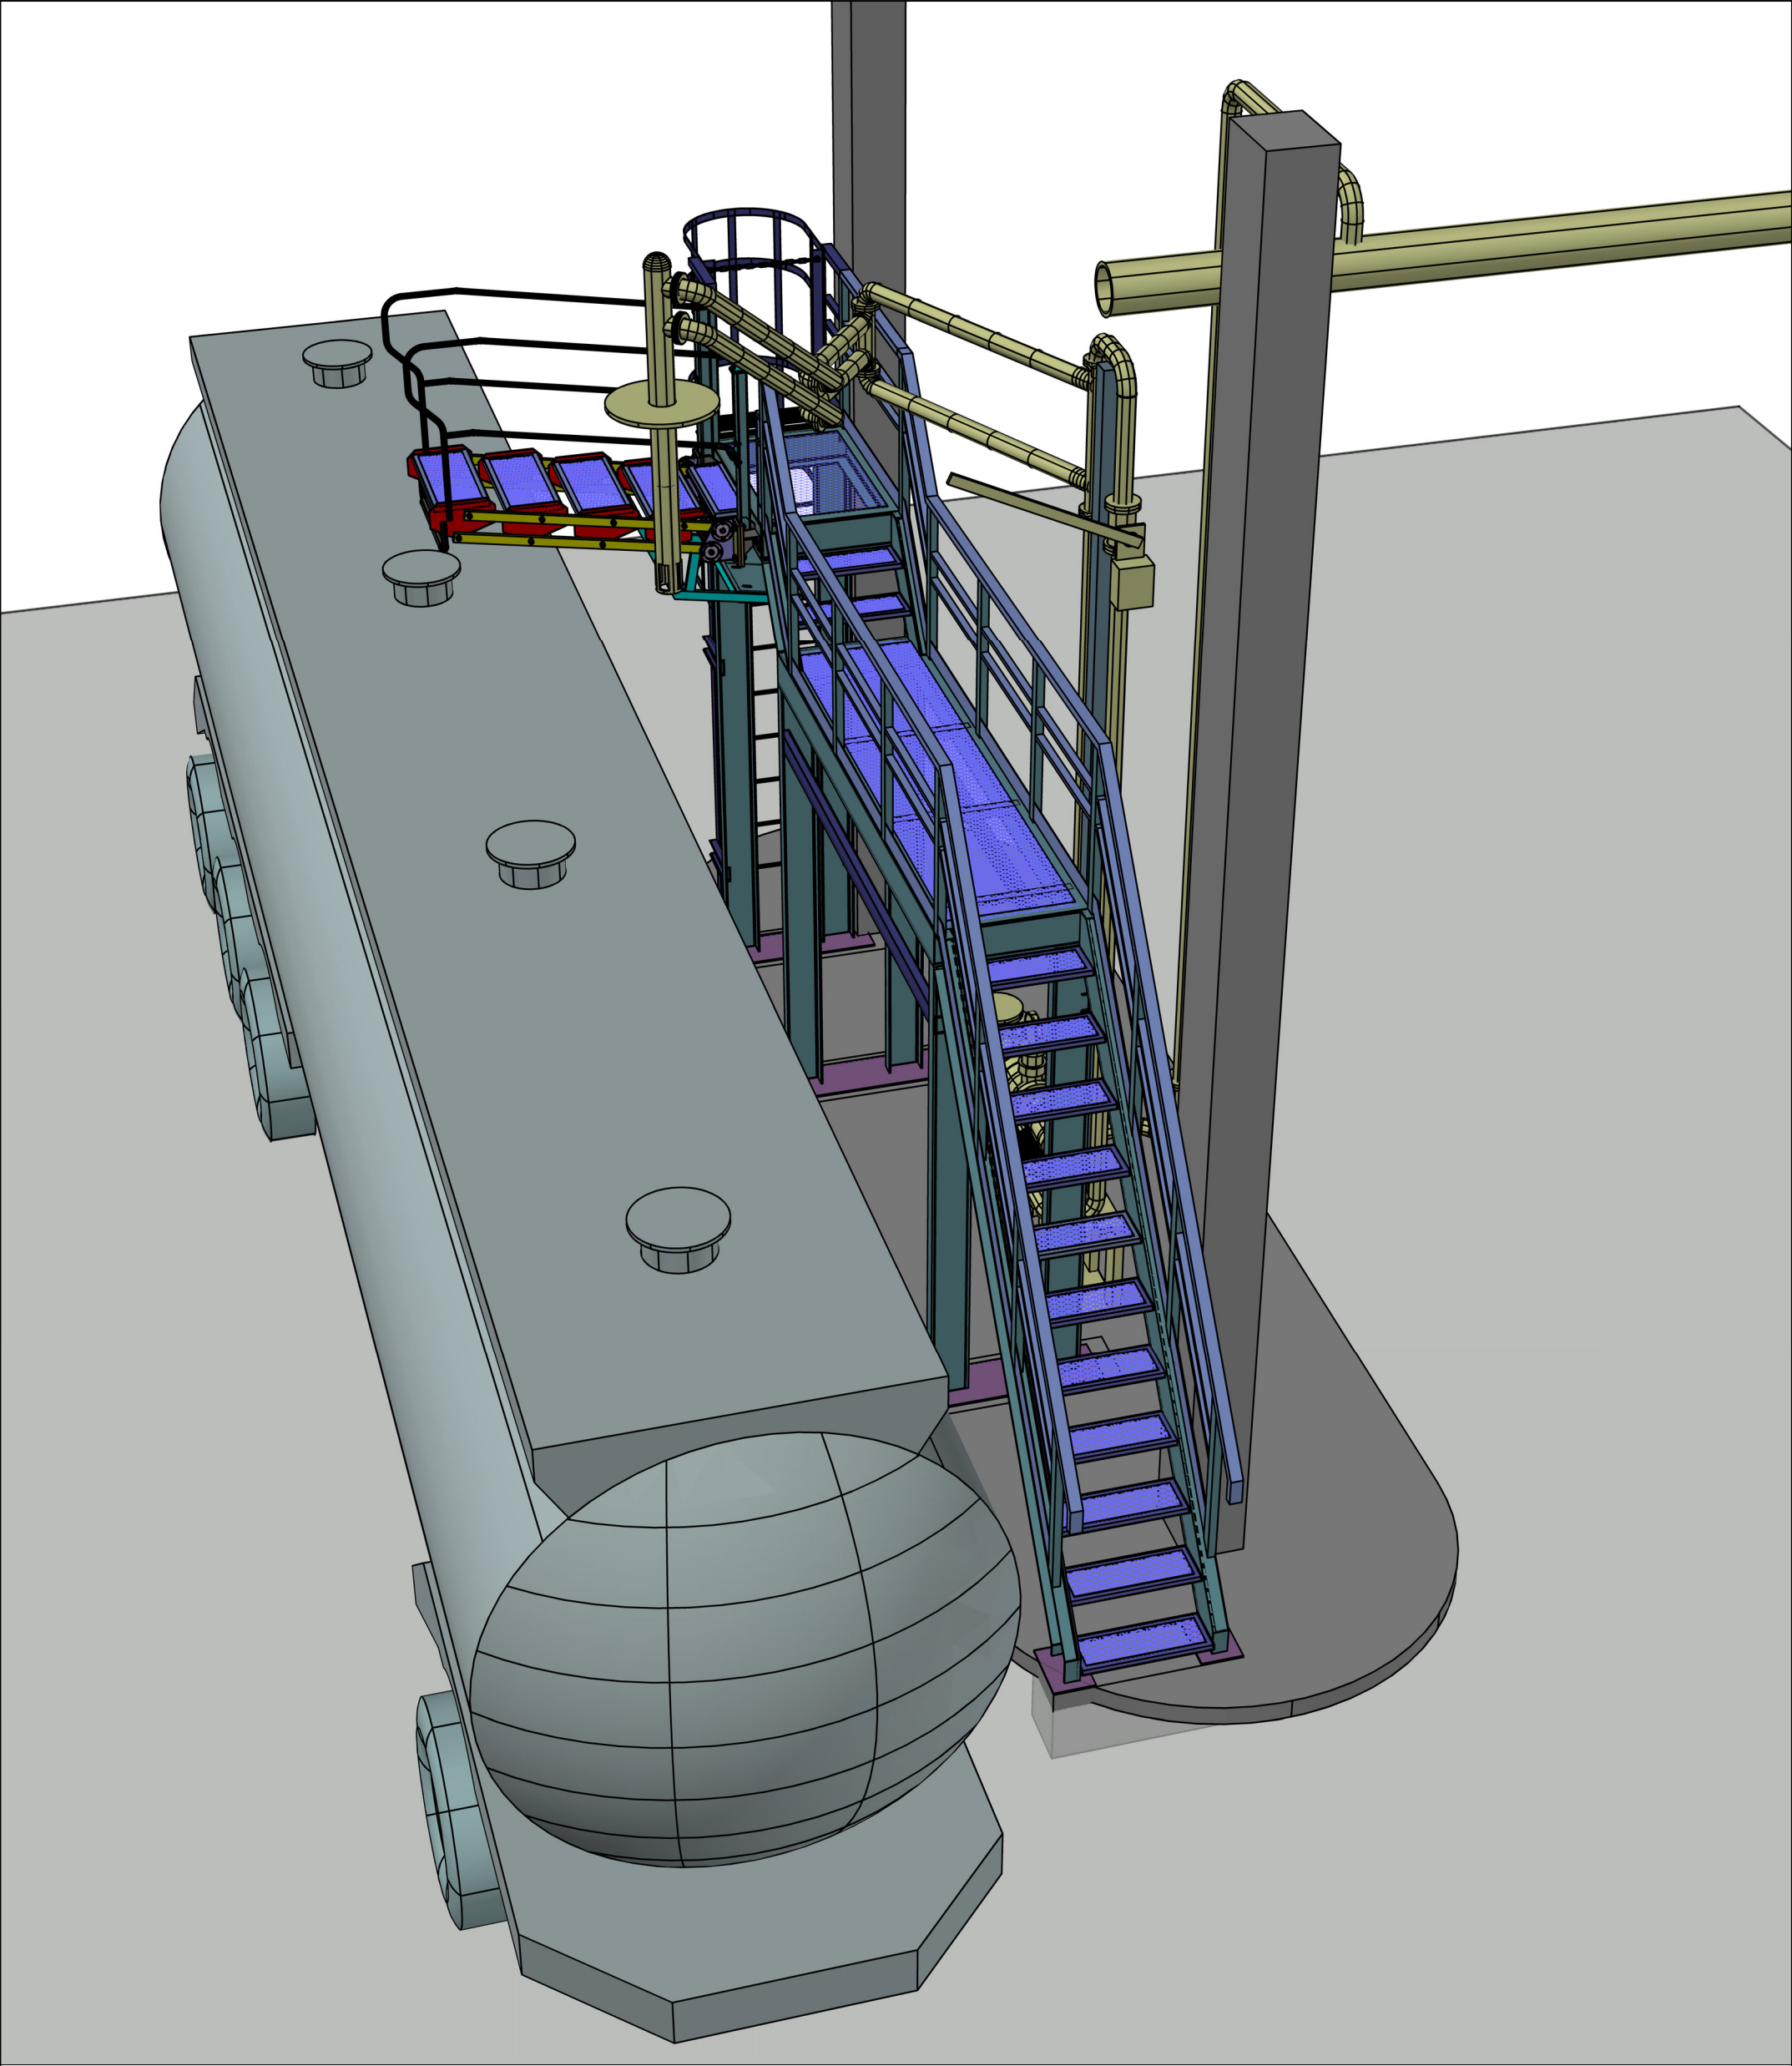


 ООО "Батумский нефтеный Терминал"		Чертёж № ЦПРИН.21-05		Лист изменения		
Цех приема и распределения импортируемых нефтепродуктов		Лист	Листов	Рев. №	Дата	Опись изменений
Площадка обслуживания авто-наливного стояка		1		2	08.10.21	
Визуальный вид 1		Формат	A3			
Нач.ПТО	Урушадзе Н.		08.10.21	Статус	Р	
				Ревизия		
				Всилье с		

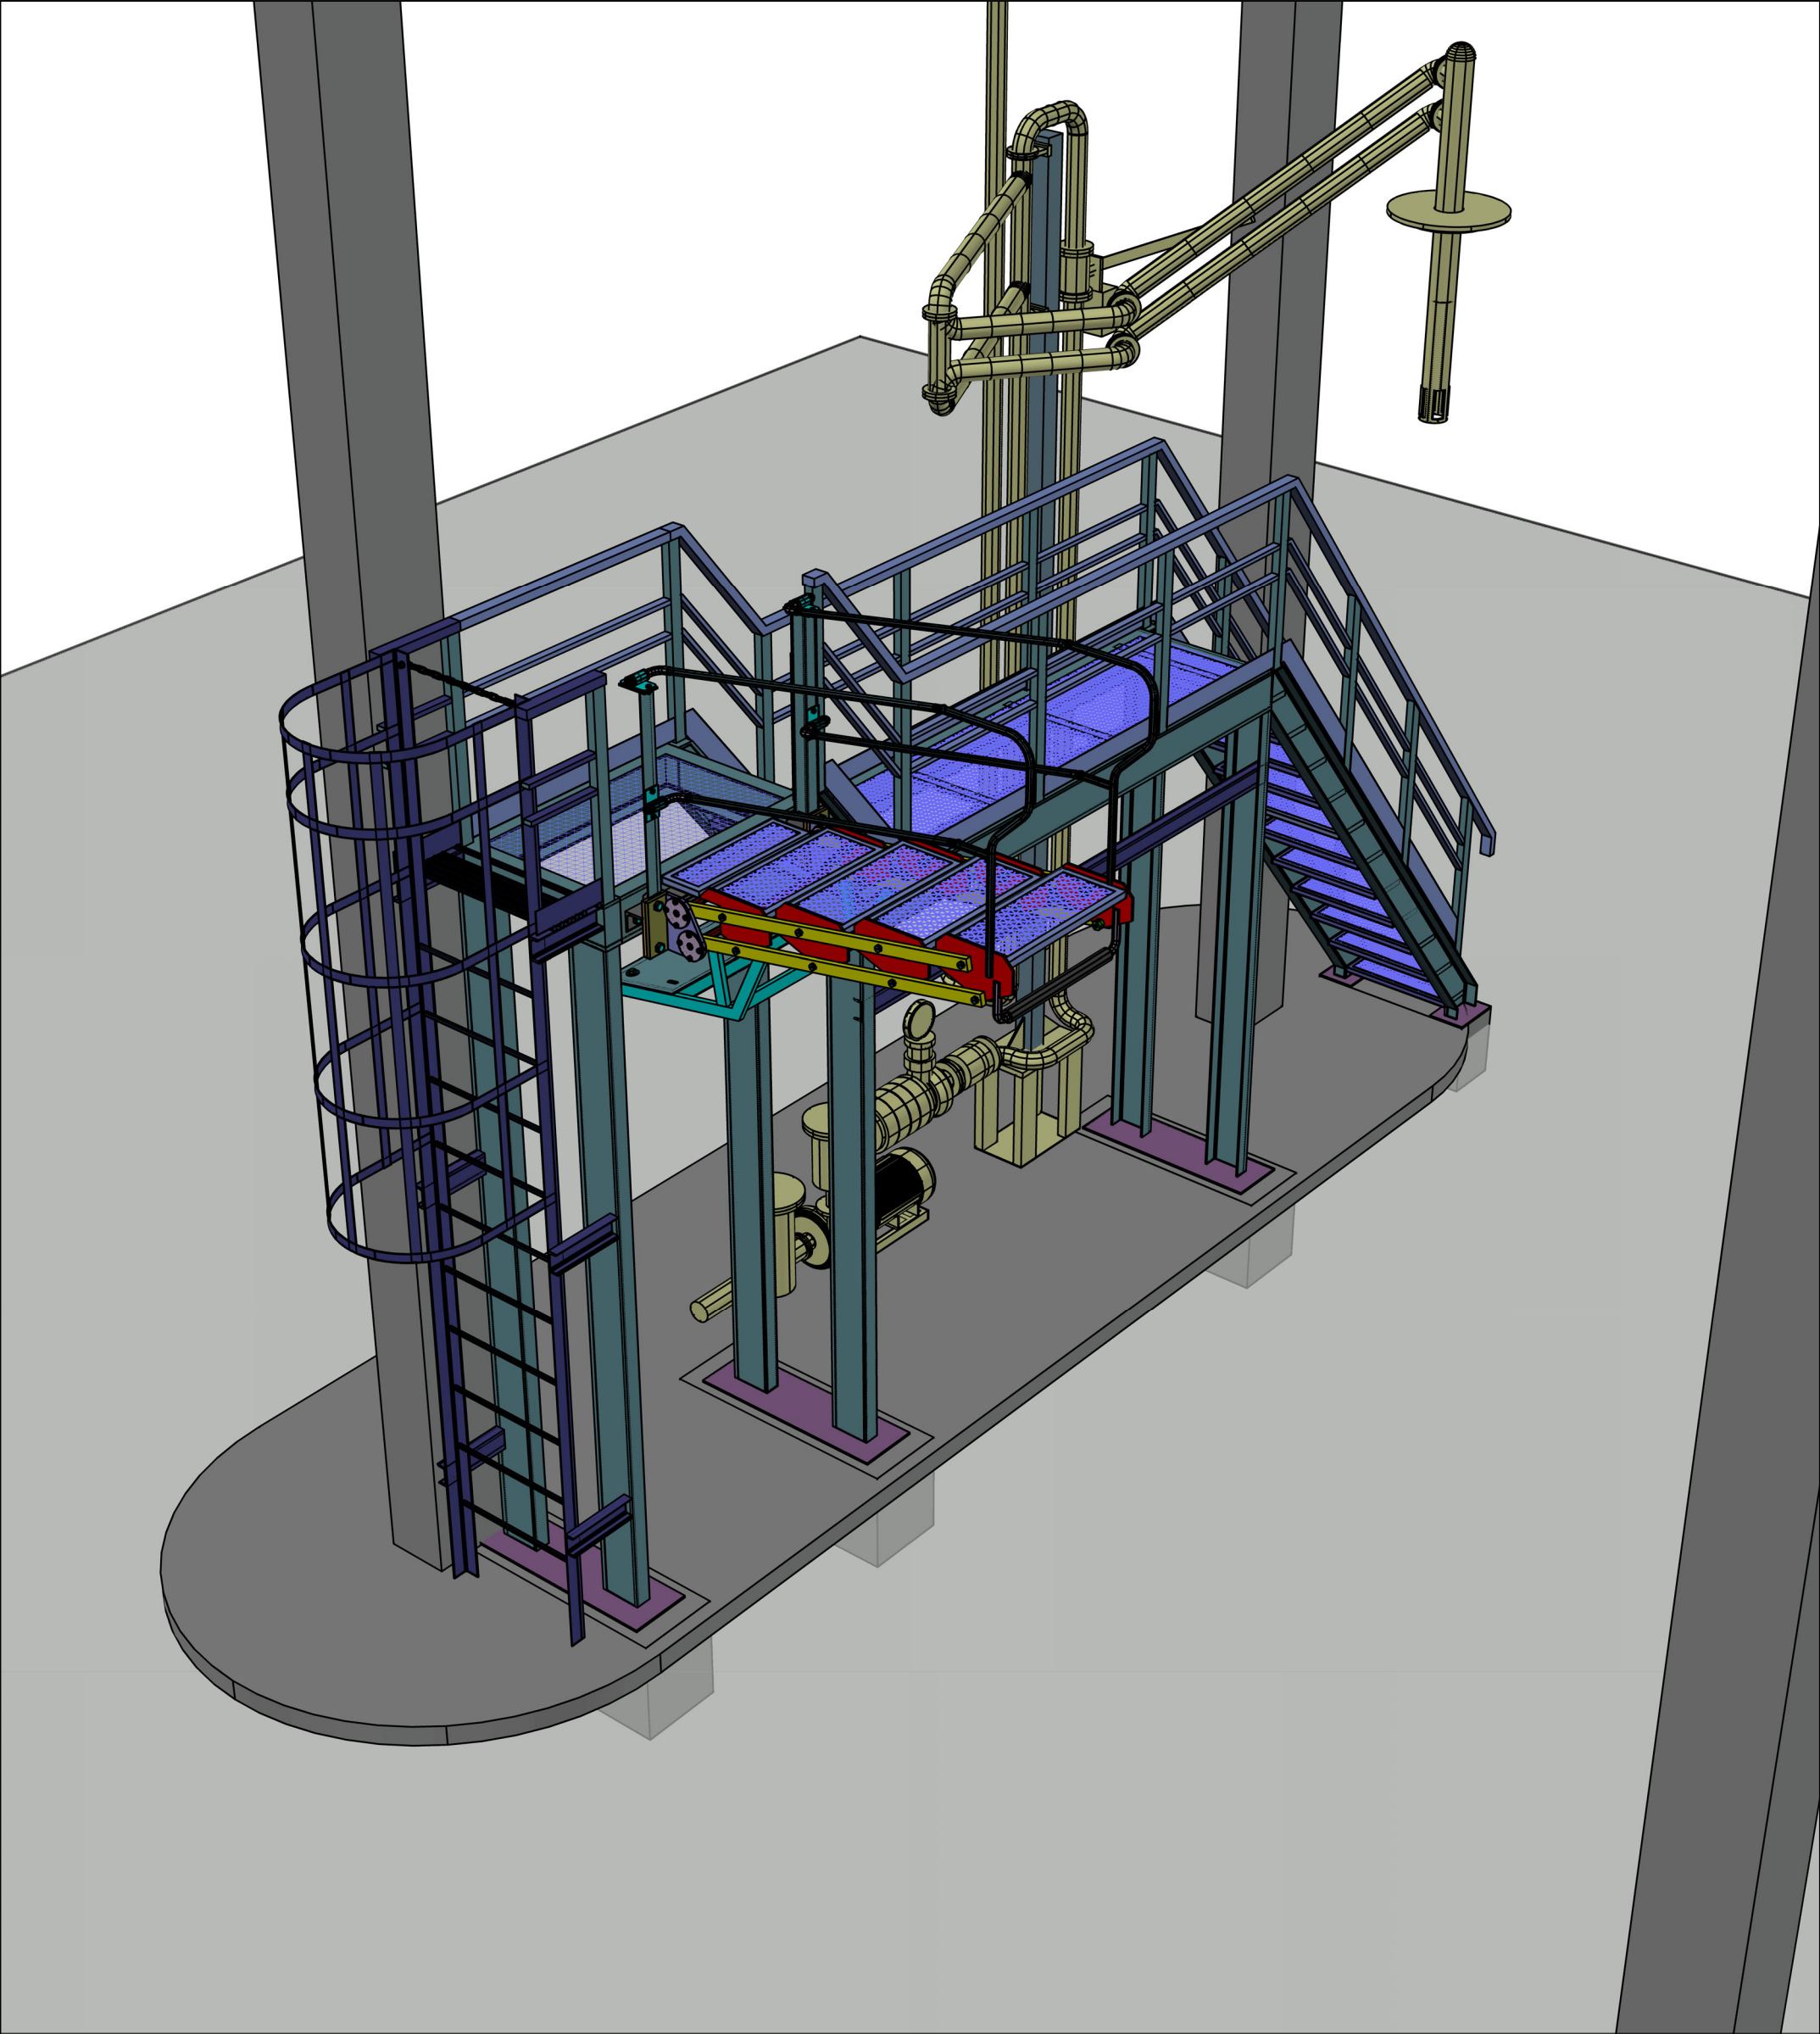


 ООО "Батумский нефтеный Терминал"		Чертёж № ЦПРИН.21-05		Лист изменения		
Цех приема и распределения импортируемых нефтепродуктов		Лист	Листов	Рев. №	Дата	Опись изменений
Площадка обслуживания авто-наливного стояка		1-2		2	08.10.21	
Визуальный вид 2		Формат	A3			
Нач.ПТО	Урушадзе Н.		08.10.21	Статус	Р	
				Ревизия		
				Всилье с		

გაღასასვლელი კიბე აკეცოლ
მღბომარეობაში (ღახრილობა 35°)

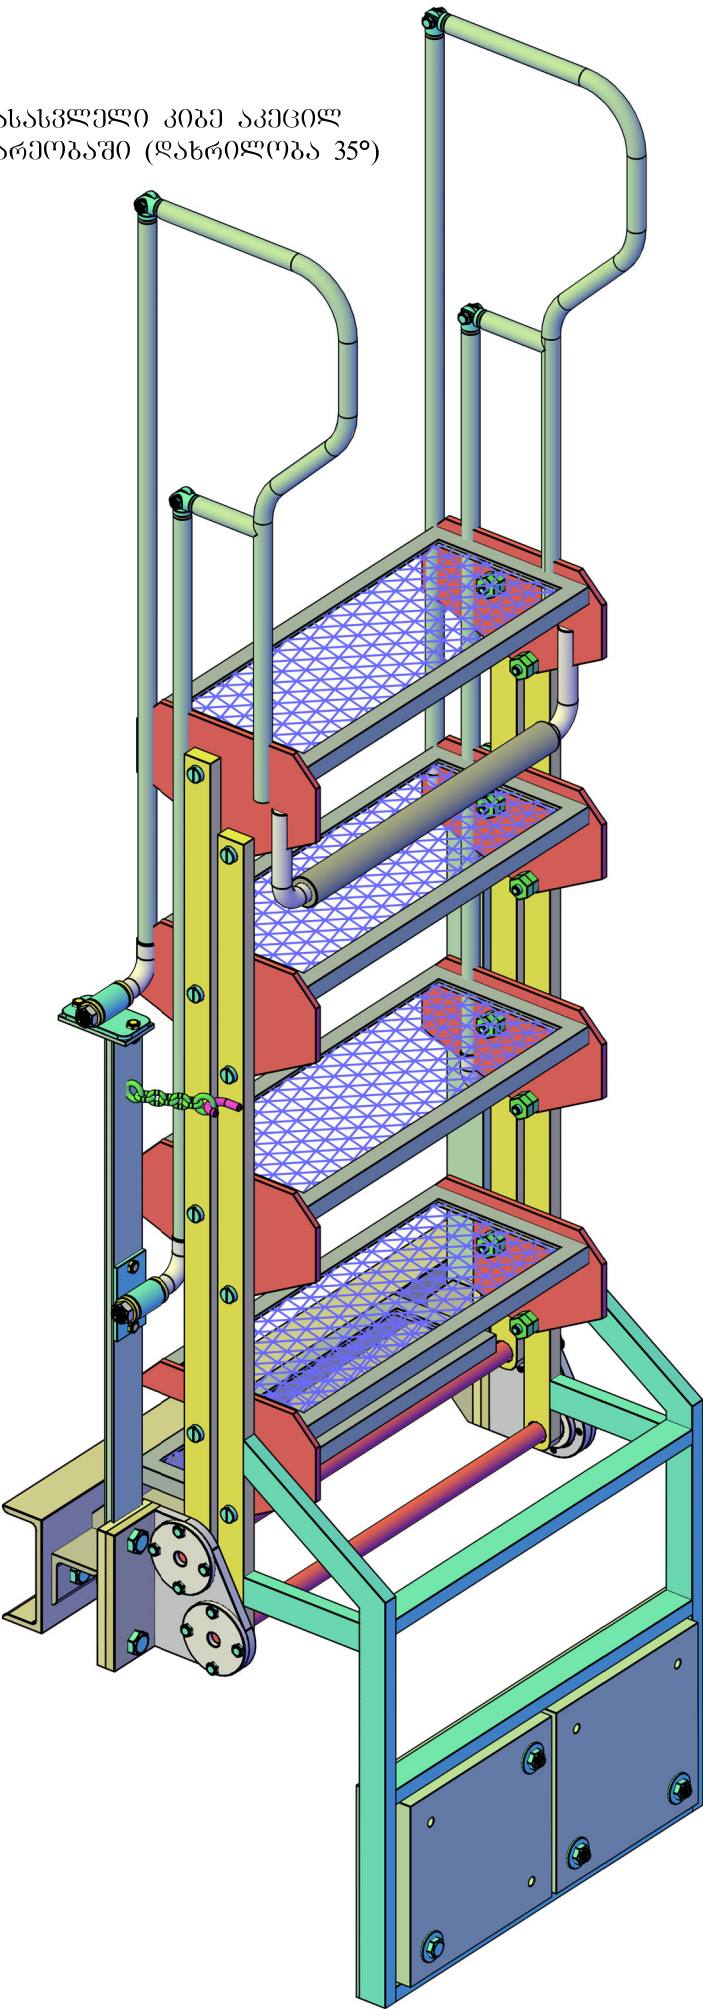


გაღასასვლელი კიბე მაქსიმალურ
გახსნოლ მღბომარეობაში (ღახრილობა 35°)

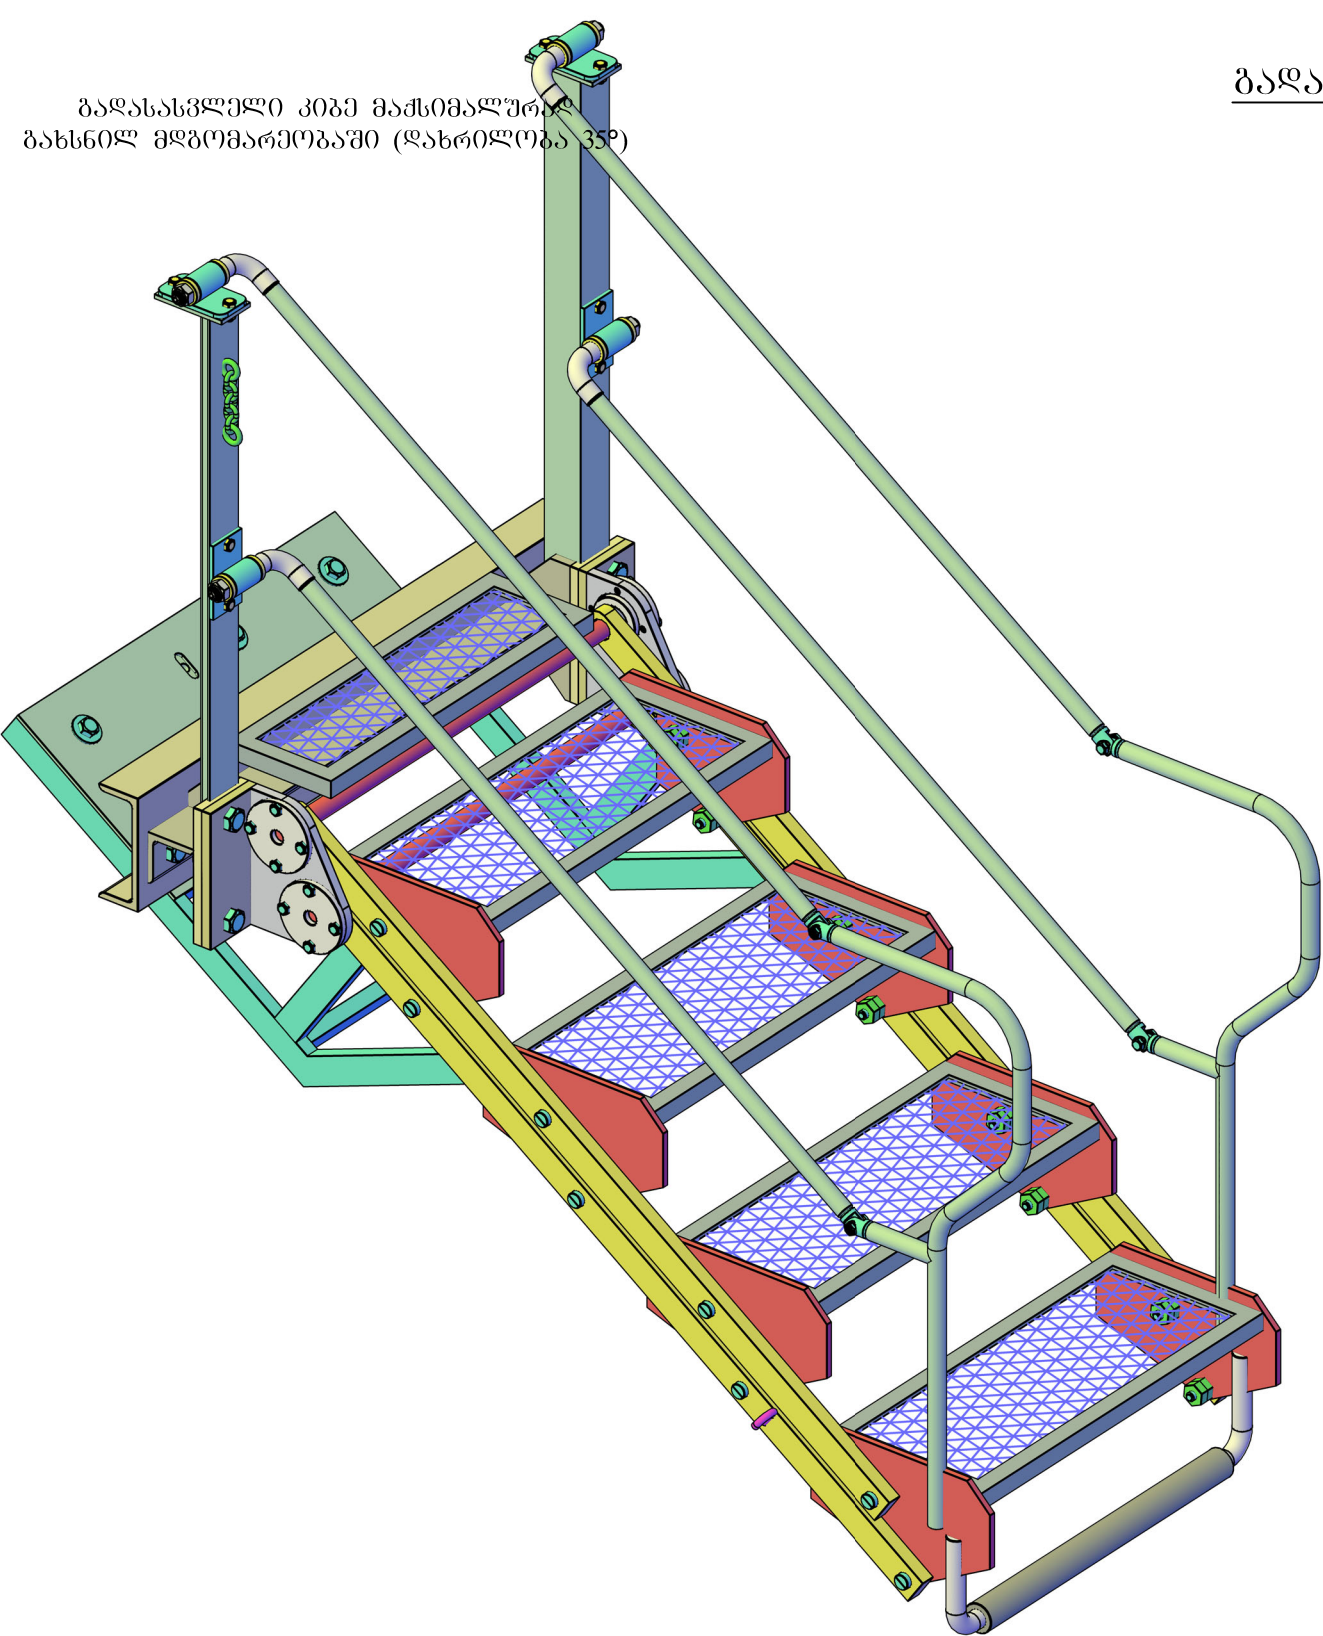


გაღასასვლელი კიბე

 ООО "Батумский нефтеный Терминал"		Чертёж № ЦПРИН.21-05		Лист изменения		
Цех приема и распределения импортируемых нефтепродуктов		Лист	Листов	Рев. №	Дата	Опись изменений
Площадка обслуживания авто-наливного стояка		3		2	08.10.21	
Переходная лестница		Формат	A3			
Нач.ПТО	Урушадзе Н.	08.10.21	Статус	Р		
			Ревизия			
			Всилье с			

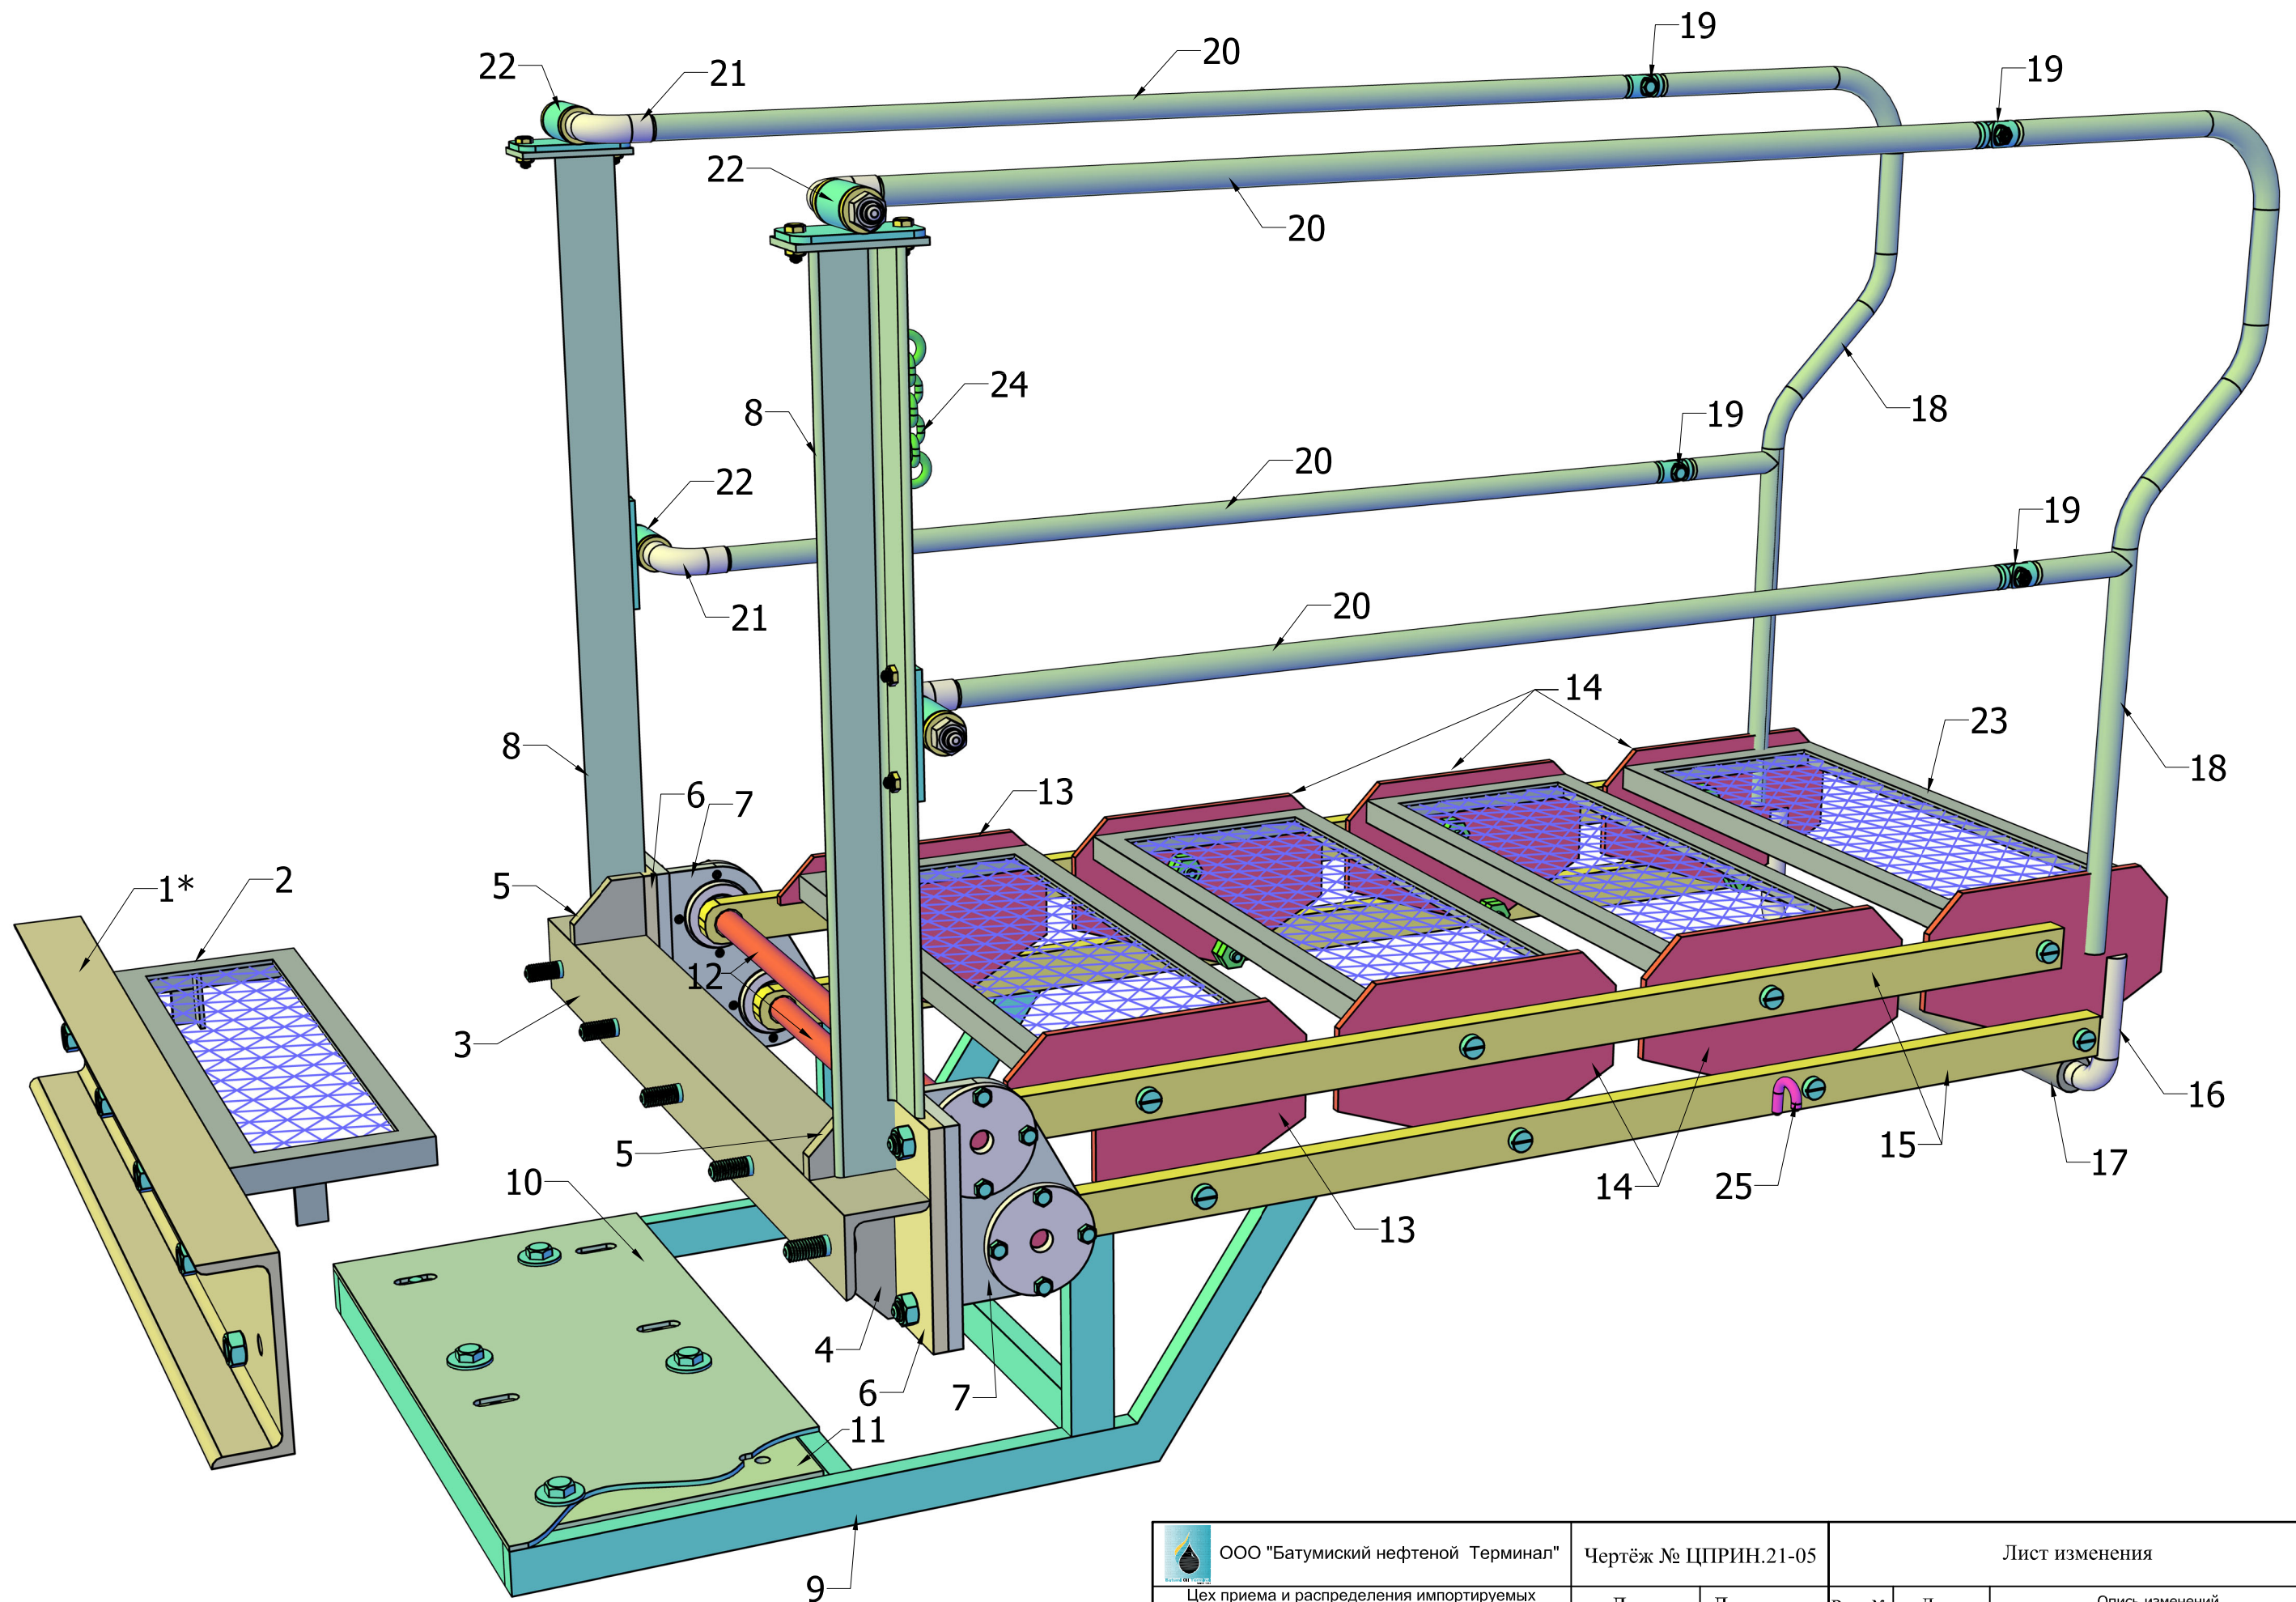


 ООО "Батумский нефтяной Терминал"				Чертёж № ЦПРИН.21-05		Лист изменения		
Цех приема и распределения импортируемых нефтепродуктов				Лист	Листов	Рев. №	Дата	Опись изменений
Площадка обслуживания авто-наливного стояка				4		2	08.10.21	
Переходная лестница				Формат	А3			
Нач. ПТО	Урушадзе Н.		08.10.21	Статус	Р			
				Ревизия				
				Всилье с				


ტივის
კრონშტეინი

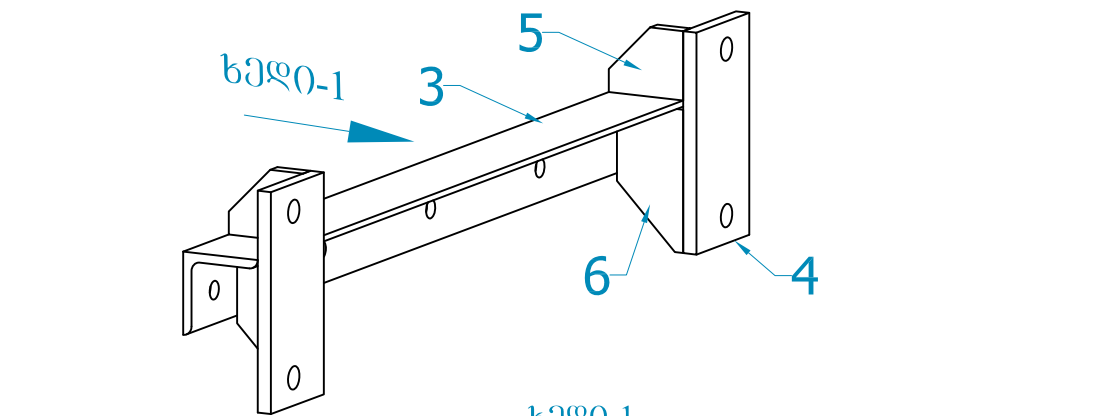


ხედი-1

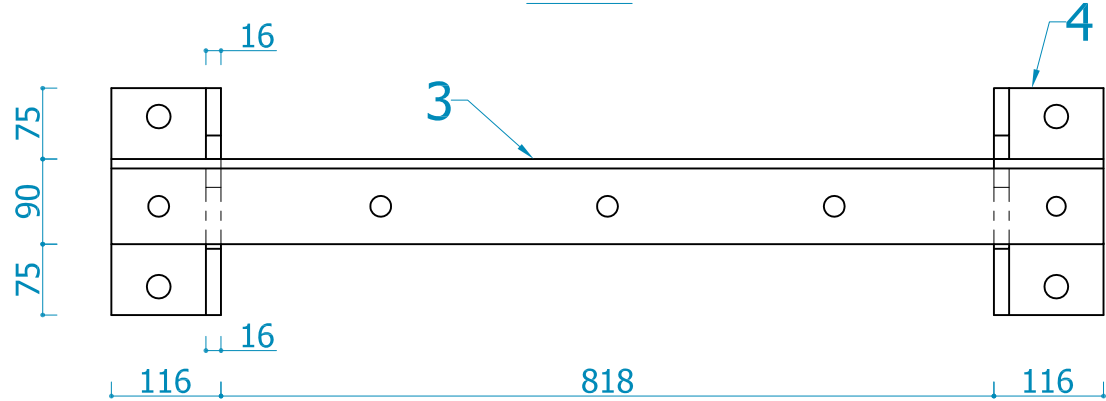


დეტალი-3

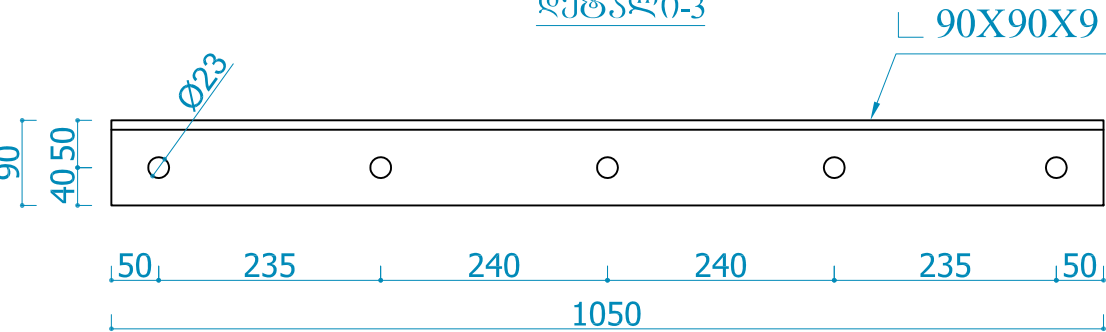


დეტალი-4

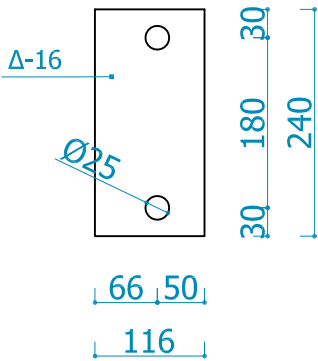


დეტალი-5

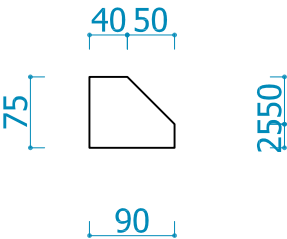


დეტალი-6

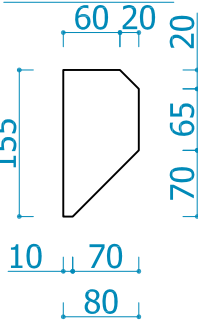


დეტალი-1
ბაქანი

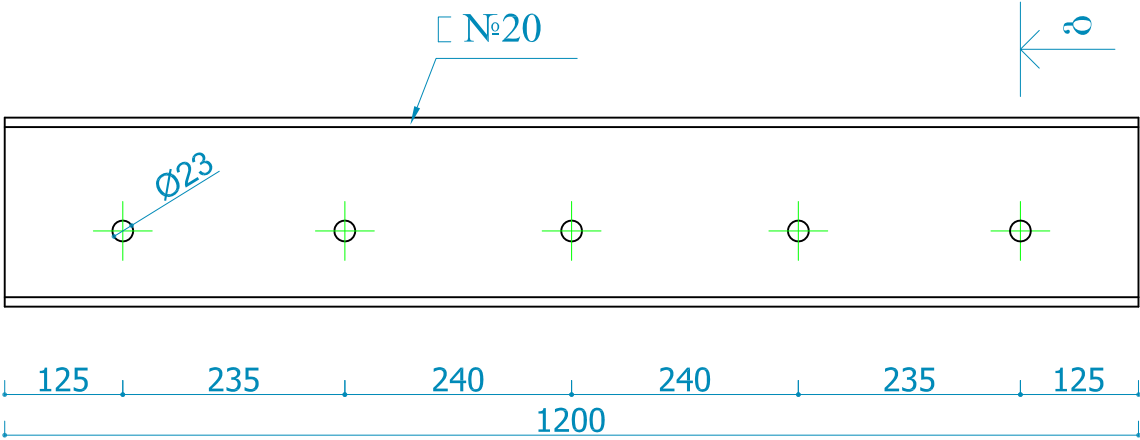


პროფილი ბ-ბ

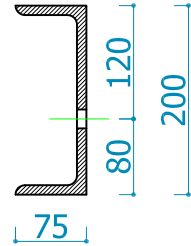


დეტალი-2
საფეხური

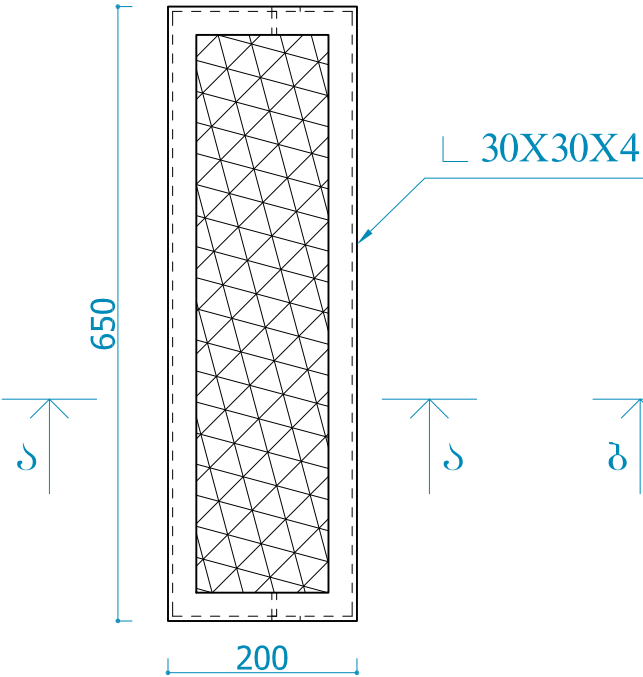


დეტალი-23
საფეხური

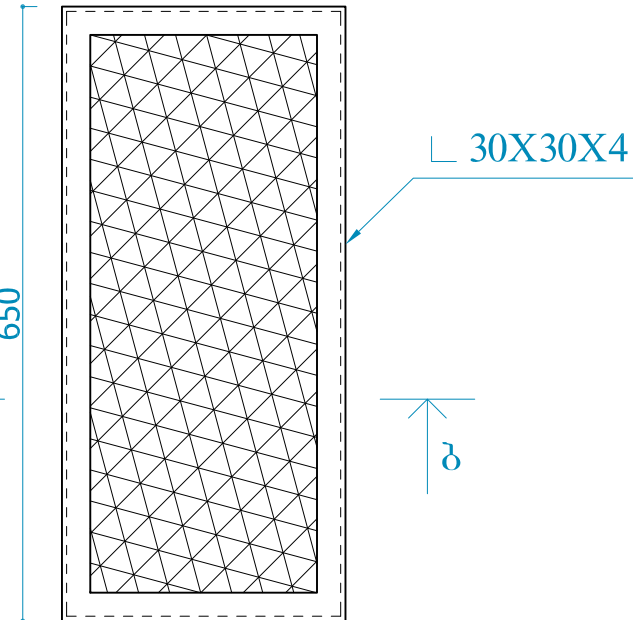

პროფილი ა-ა

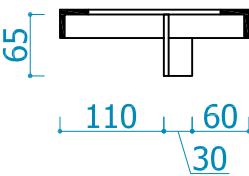


პროფილი ბ-ბ

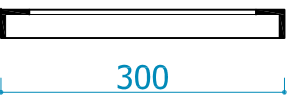


შენიშვნა: შედგება შესრულებული 342A ტივის ელემენტებიდან,
შედგება კაბელების სისტემა ტოლია შესაბამისი დეტალებიდან
შეცვლის სისტემა, გაზრდა არაშეშუაშობს 10მმ.

ООО "Батумский нефтеный Терминал"		Чертёж № ЦПРИН.21-05		Лист изменения		
Цех приема и распределения импортных нефтепродуктов		Лист	Листов	Рев. №	Дата	Опись изменений
Площадка обслуживания авто-наливного стояка		5		2	08.10.21	
кронштейн лестницы, ступеньки.		Формат	A3			
Нач.ПТО	Урушадзе Н.	08.10.21	Статус	P		
			Ревизия			
			Всилье с			

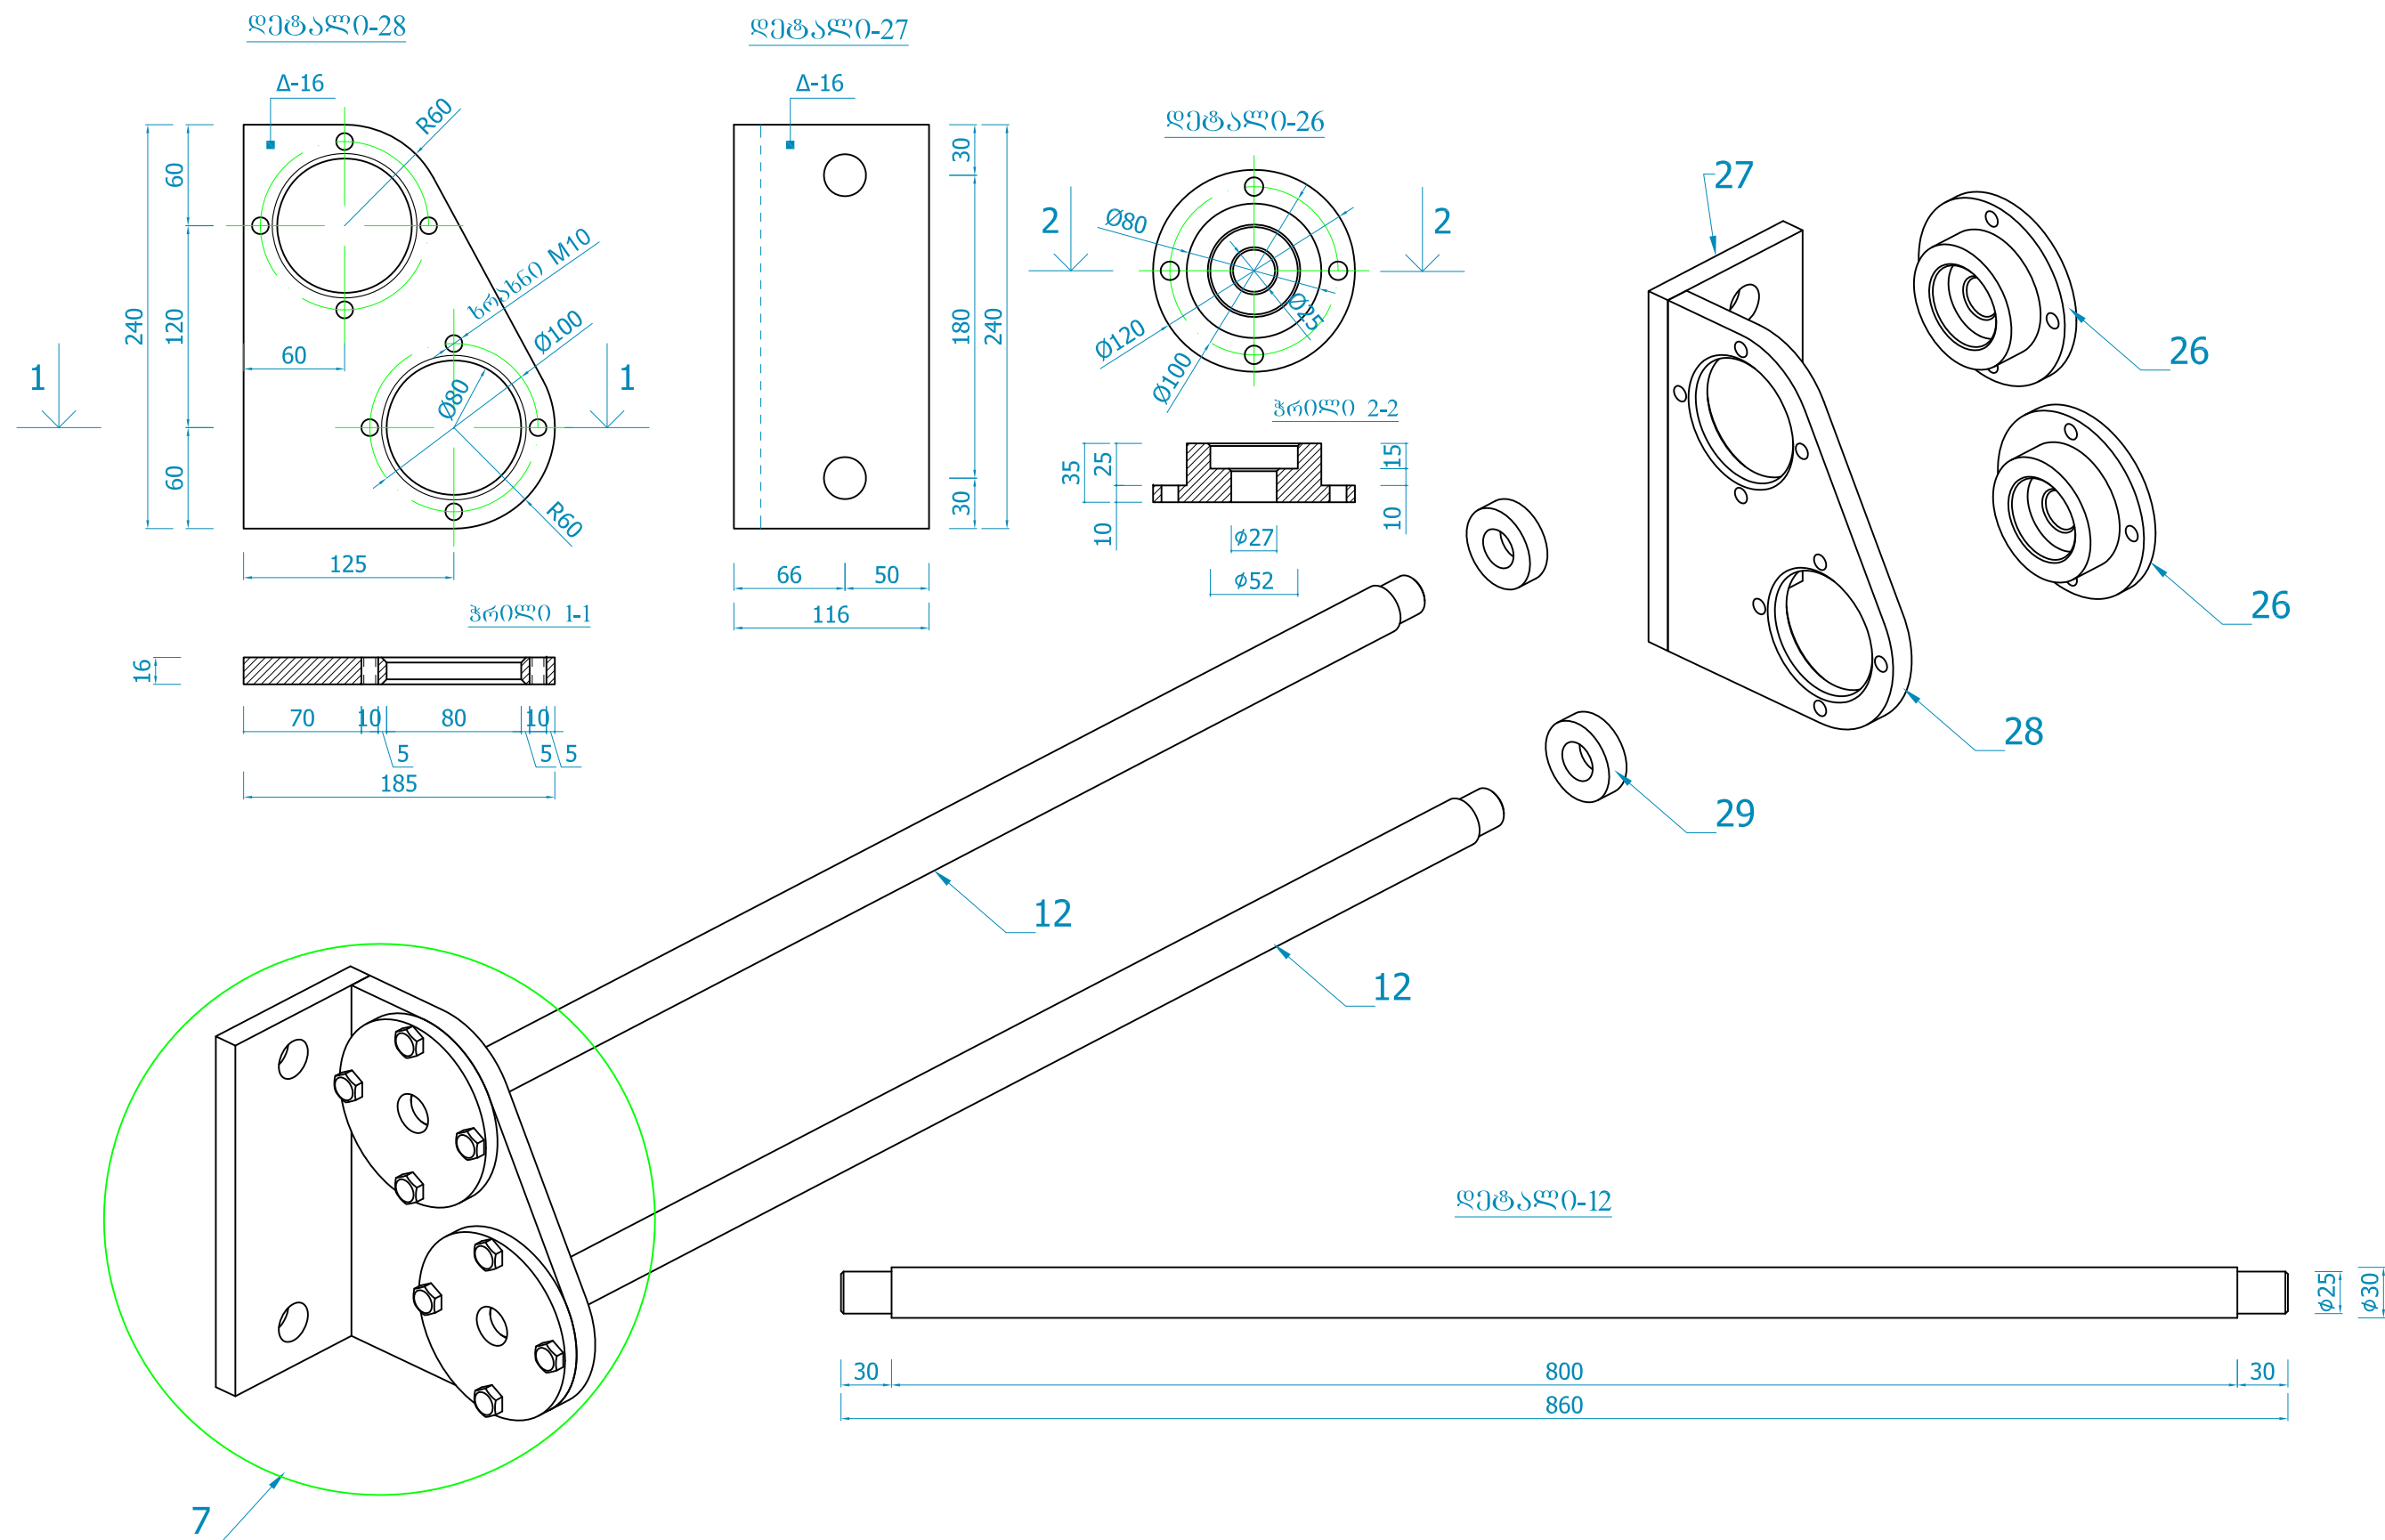


შენიშვნა: შედუღება შესრულდეს 342A ტიპის ელექტროდებით, შედუღების კათოდის სისტემა ტოლია შესაღებელი დეტალებიდან უმცირესის სისქისა, მაგრამ არაუმეტეს 10მმ.


 ООО "Батумский нефтеный Терминал"		Чертёж № ЦПРИН.21-05		Лист изменения		
Цех приема и распределения импортируемых нефтепродуктов		Лист	Листов	Рев. №	Дата	Опись изменений
Площадка обслуживания авто-наливного стояка		6		2	08.10.21	
Детали лестницы, 7,12,26,27,28,29		Формат	A3			
Нач.ПТО	Урушадзе Н.	08.10.21	Статус	Р		
			Ревизия			
			Всилье с			

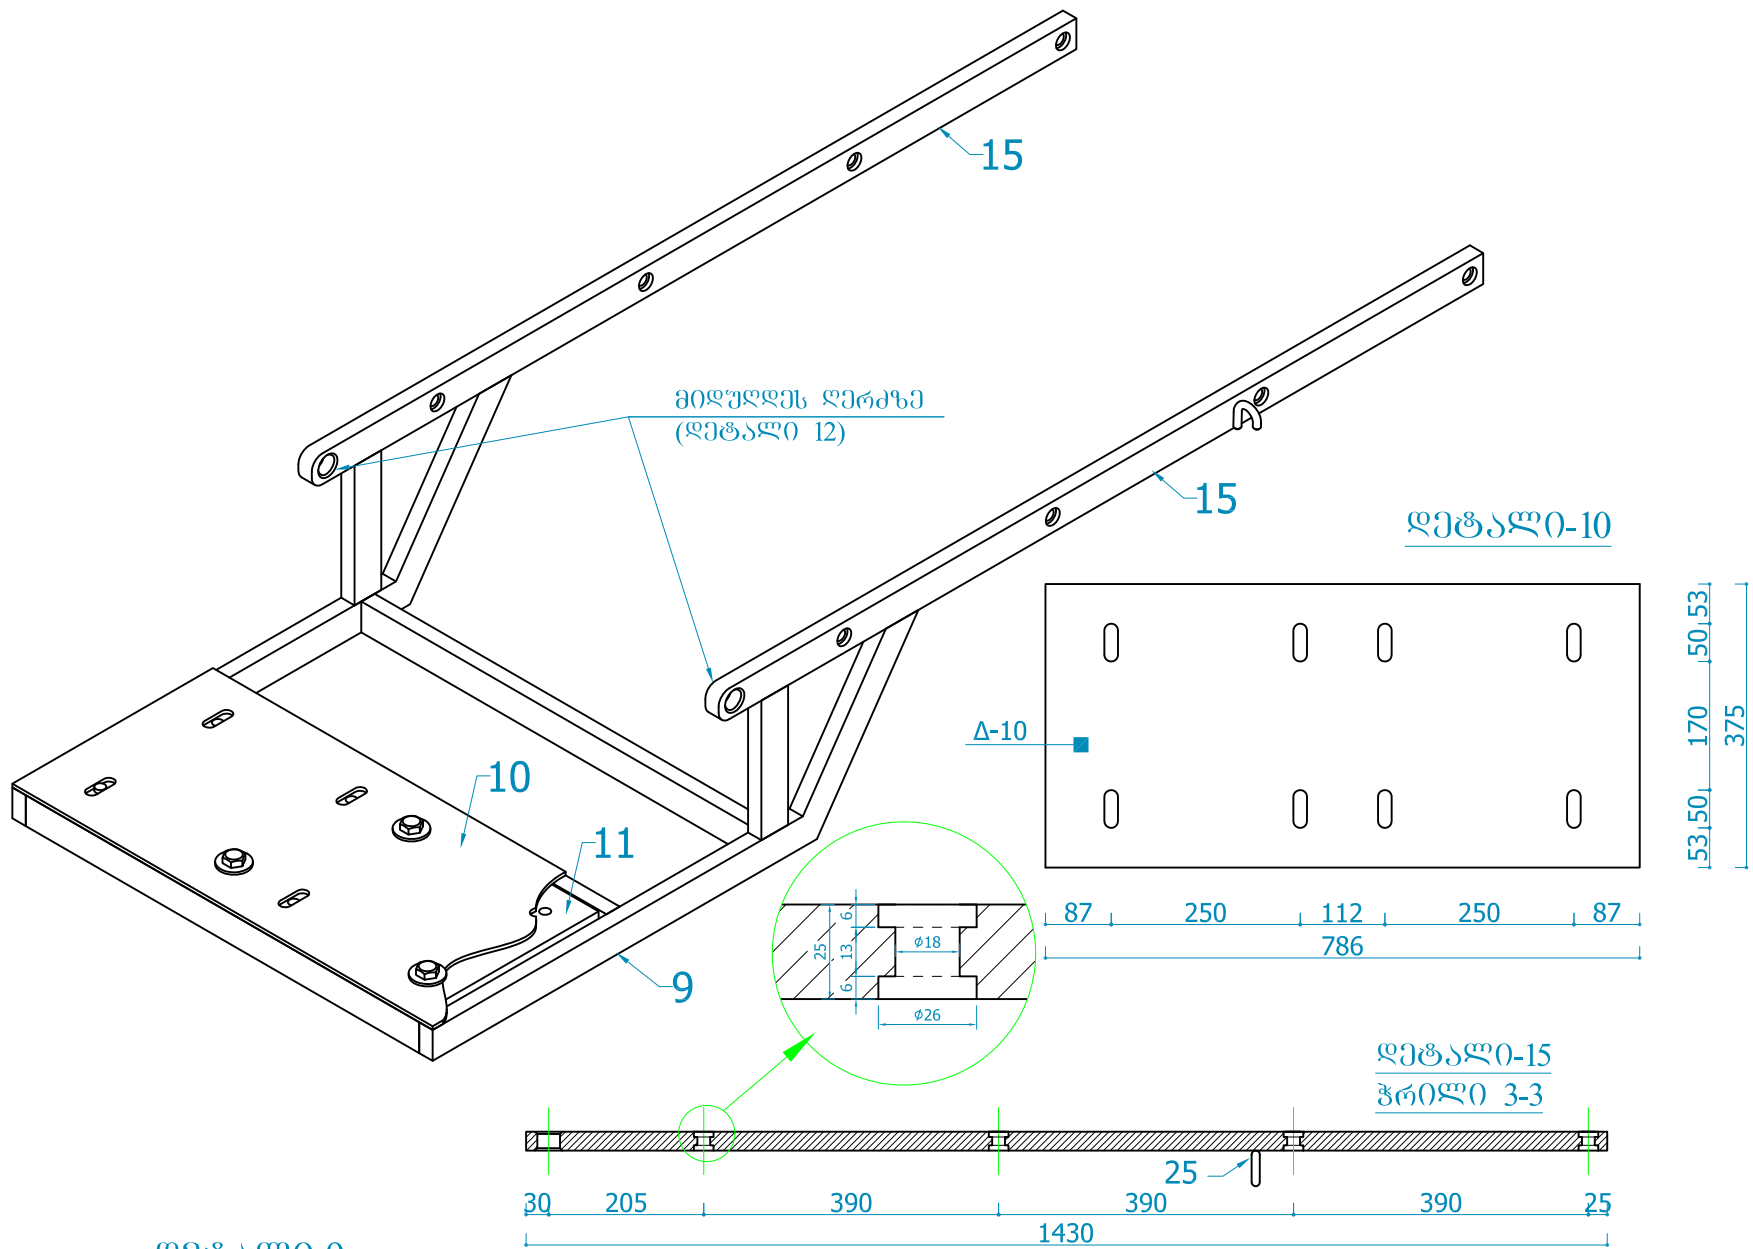

დეტალი-9
ზედხედი

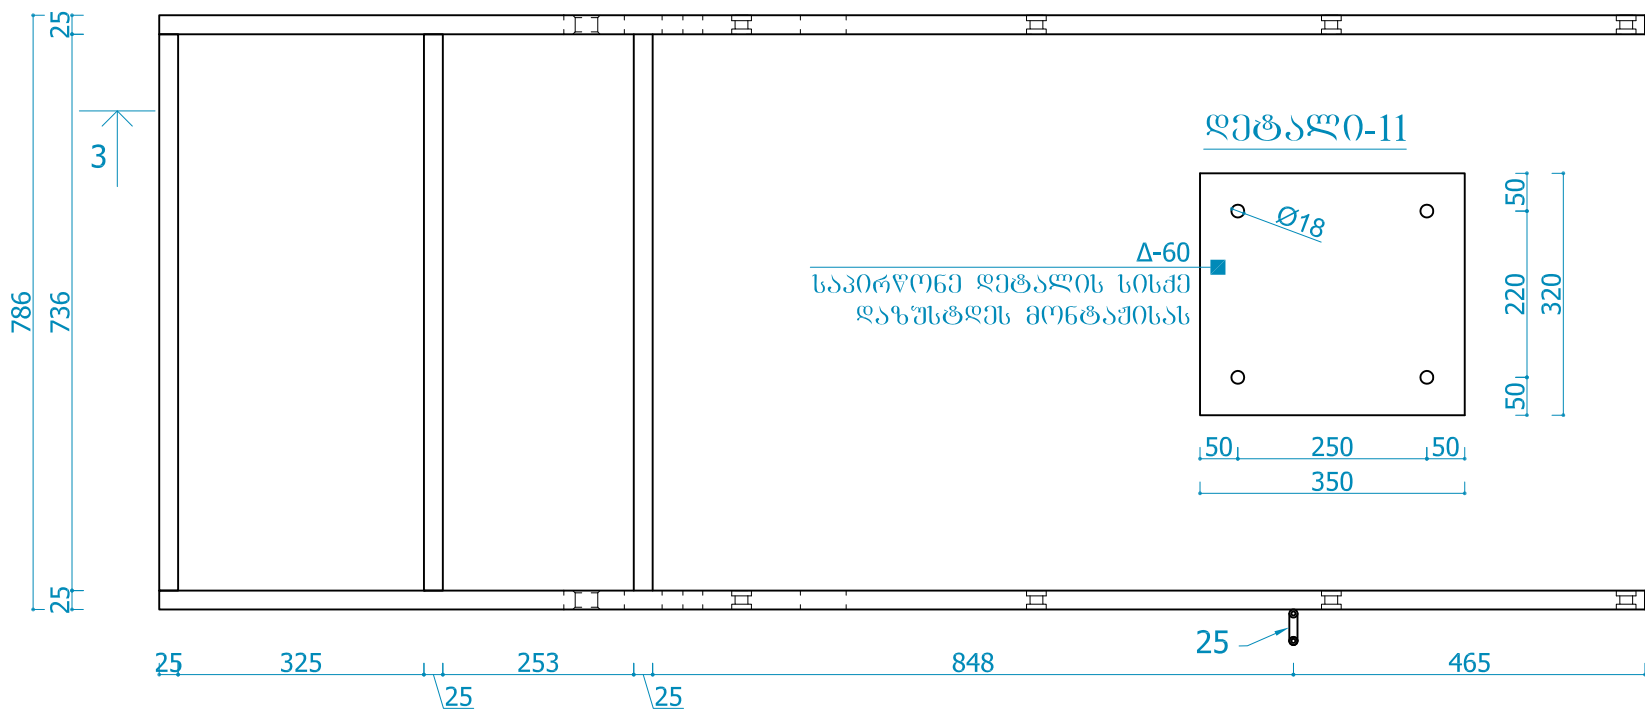


პროექტი 4-4

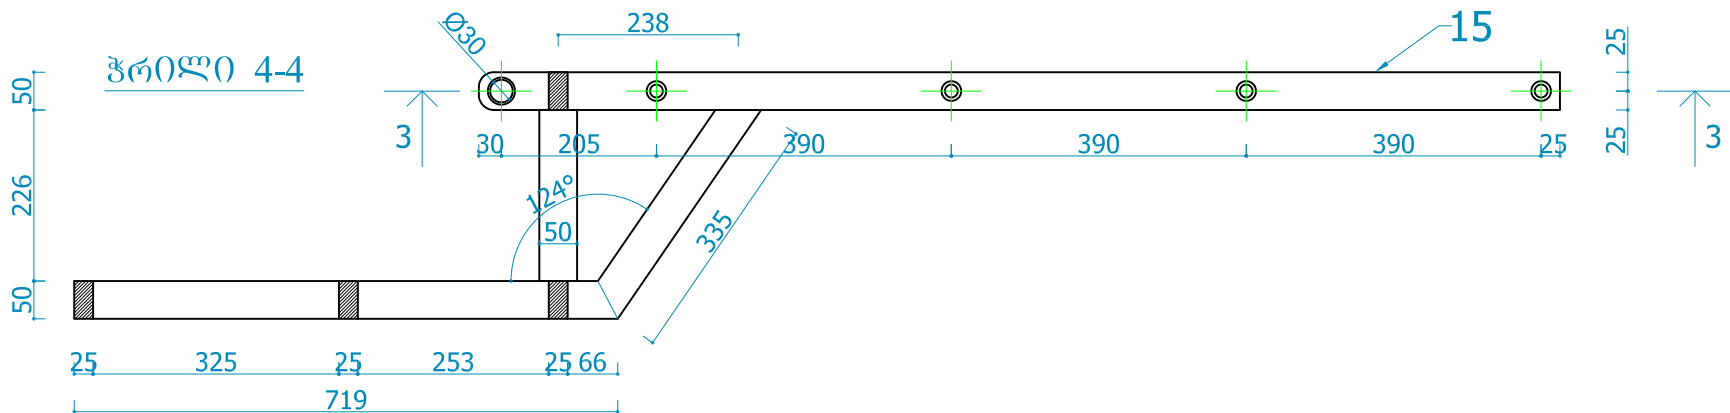


შენიშვნა: შედგება შესრულებული 342A
ტიპის ელემენტები, შედგების
კომპლექსის სისტემა შედგება
დეტალებიდან შემცირების სისტემა, მაგრამ
არაუმეტეს 10მმ.


ООО "Батумский нефтеный Терминал"		Чертеж № ЦПРИН.21-05		Лист изменения		
Цех приема и распределения импортируемых нефтепродуктов		Лист	Листов	Рев. №	Дата	Опись изменений
Площадка обслуживания авто-наливного стояка		7		2	08.10.21	
Детали лестницы, 9,10,11,15		Формат	A3			
Нач.ПТО	Урушадзе Н.	08.10.21	Статус	Р		
			Ревизия			
			Всилье с			

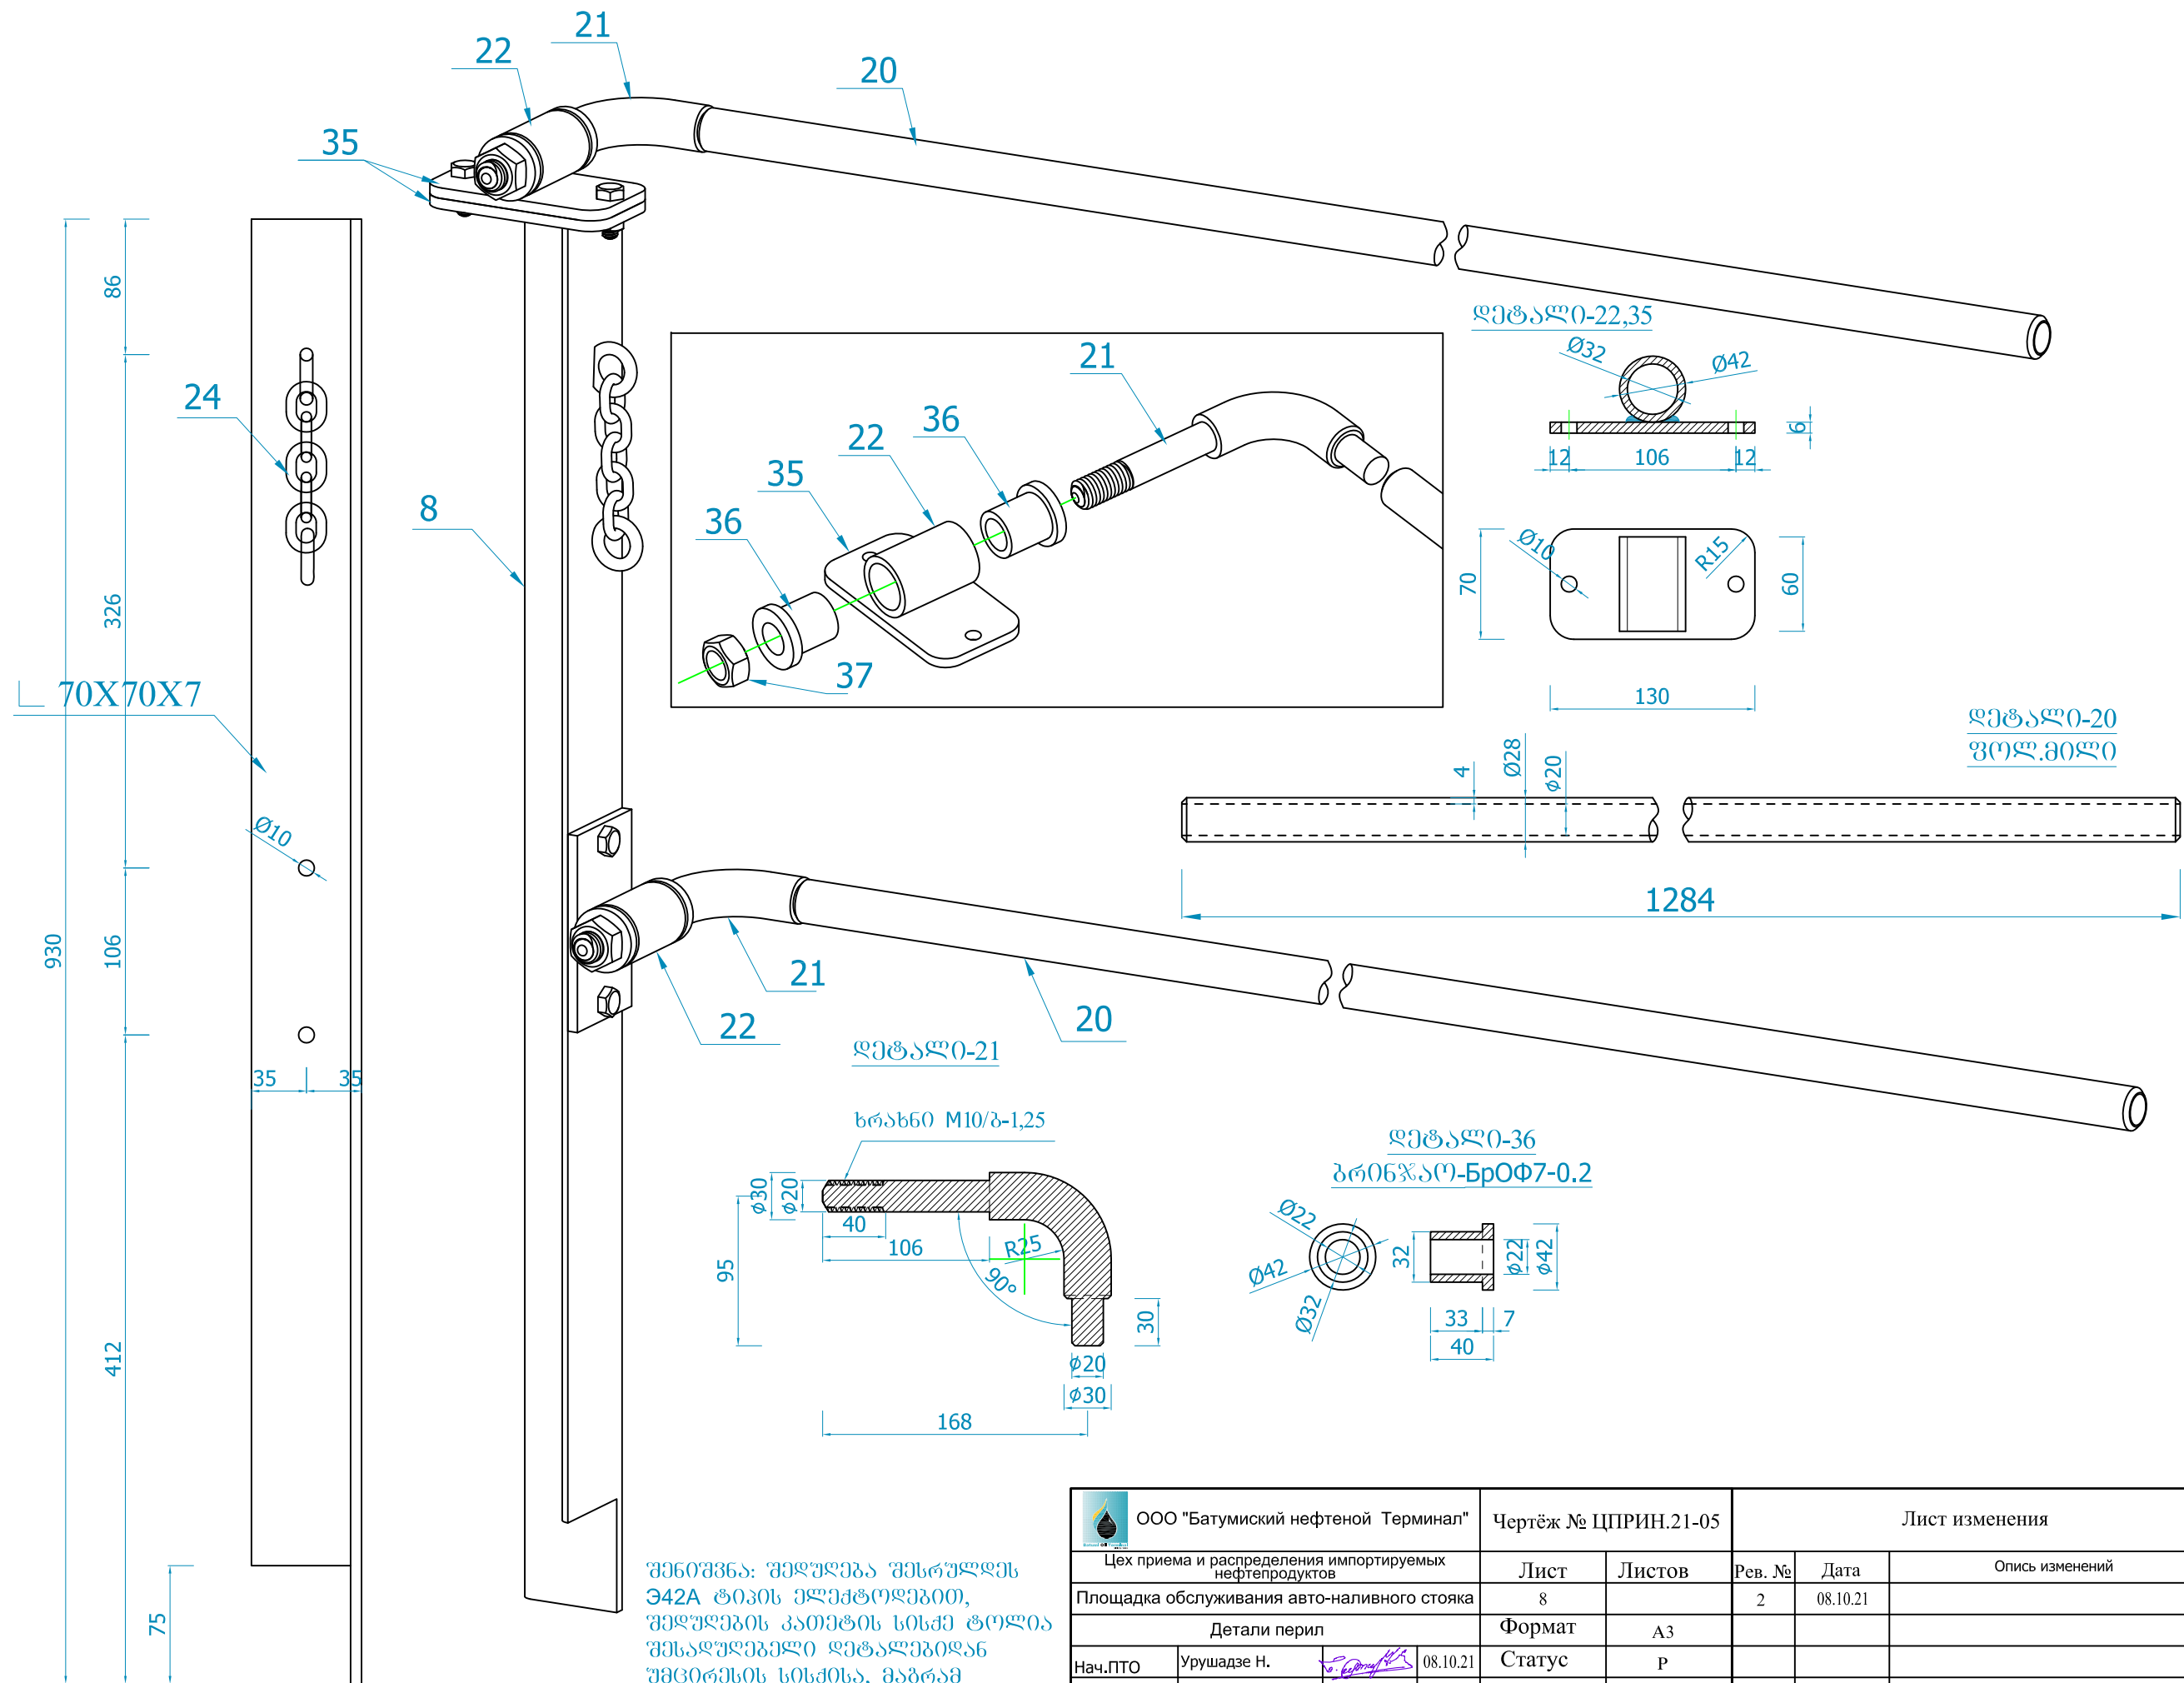


ООО "Батумский нефтеный Терминал"		Чертеж № ЦПРИН.21-05		Лист изменения		
Цех приема и распределения импортируемых нефтепродуктов		Лист	Листов	Рев. №	Дата	Опись изменений
Площадка обслуживания авто-наливного стояка		8		2	08.10.21	
Детали перил		Формат	A3			
Нач.ПТО	Урушадзе Н.	08.10.21	Статус	P		
			Ревизия			
			Всилье с			

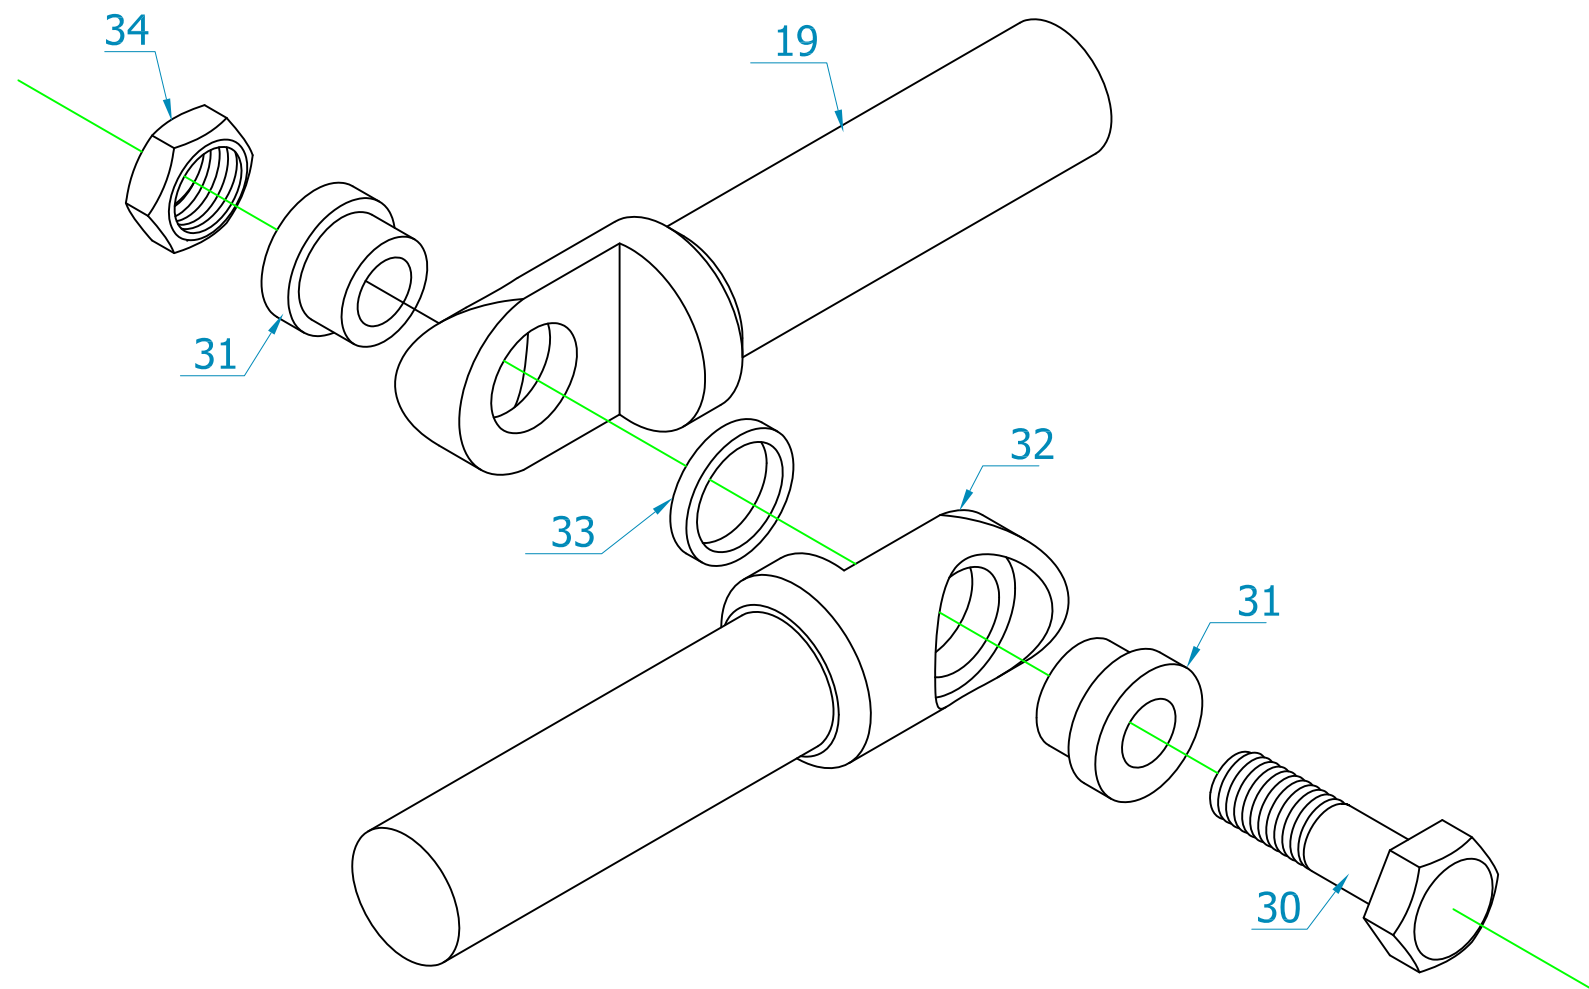


დეტალი-31
ბრინჯაო-Br07-0.2

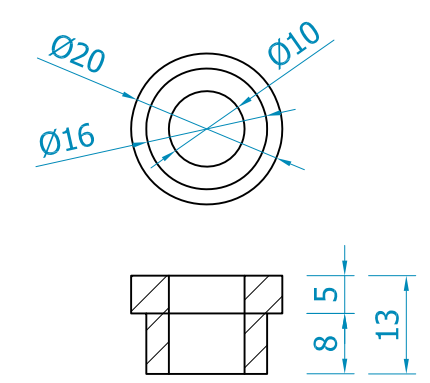


დეტალი-33
ბრინჯაო-Br07-0.2

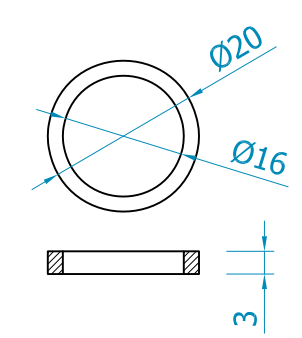



დეტალი-30

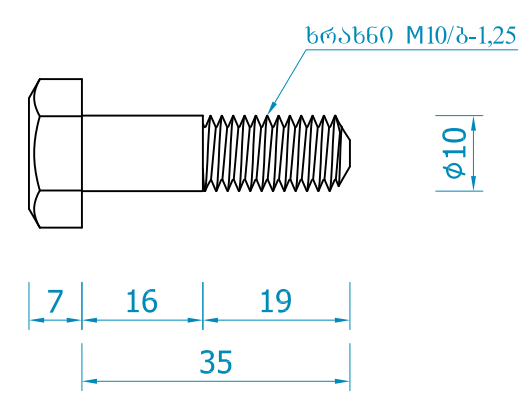

დეტალი-34

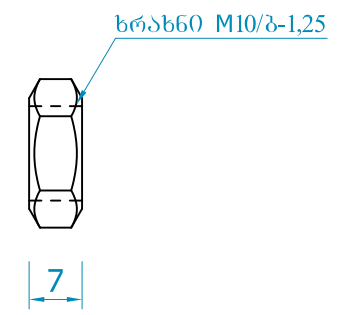


დეტალი-32

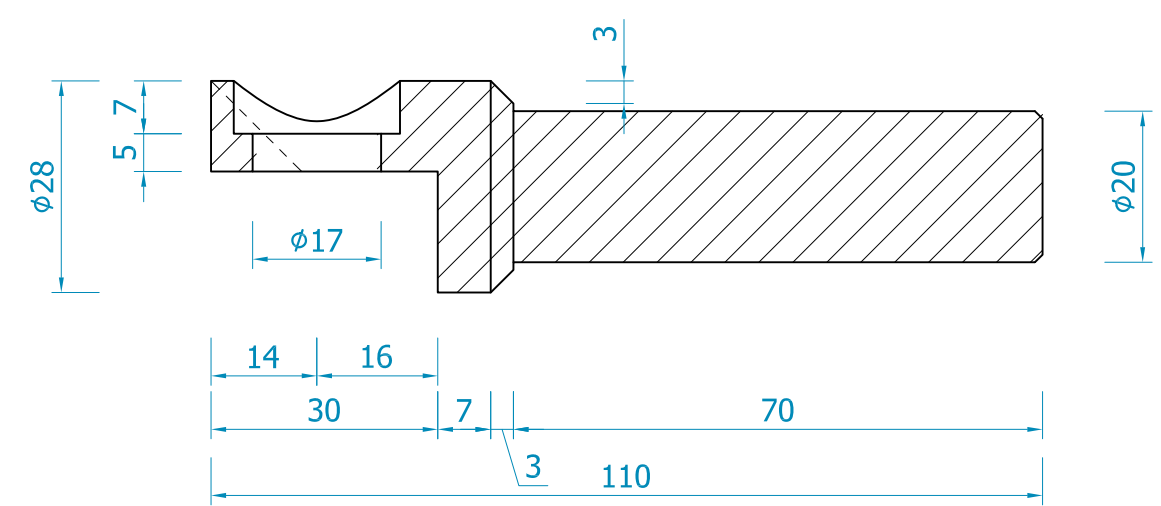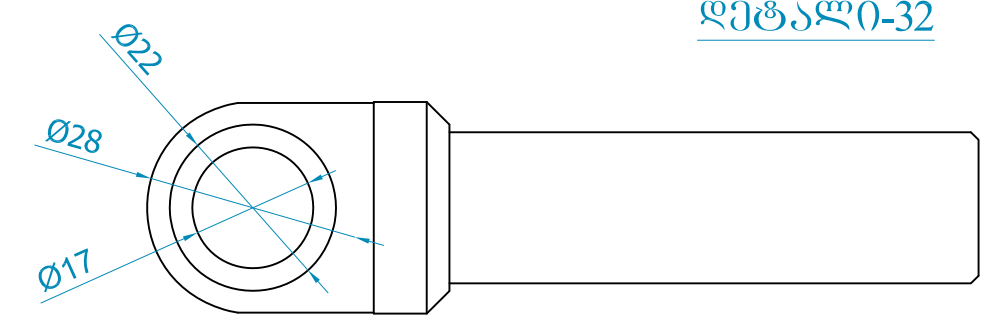


შენიშვნა: შედგება შესრულებს 342A ტიპის ელემენტებით, შედგების კათედის სისტემა ტოლია შესაბამისი დეტალებიდან შეცირების სისტემა, მაგრამ არაშემატს 10მმ.

ООО "Батумский нефтеный Терминал"		Чертёж № ЦПРИН.21-05		Лист изменения		
Цех приема и распределения импортируемых нефтепродуктов		Лист	Листов	Рев. №	Дата	Опись изменений
Площадка обслуживания авто-наливного стояка		9		2	08.10.21	
Детали перил		Формат	А3			
Нач.ПТО	Урушадзе Н.	08.10.21	Статус	Р		
			Ревизия			
			Всилье с			




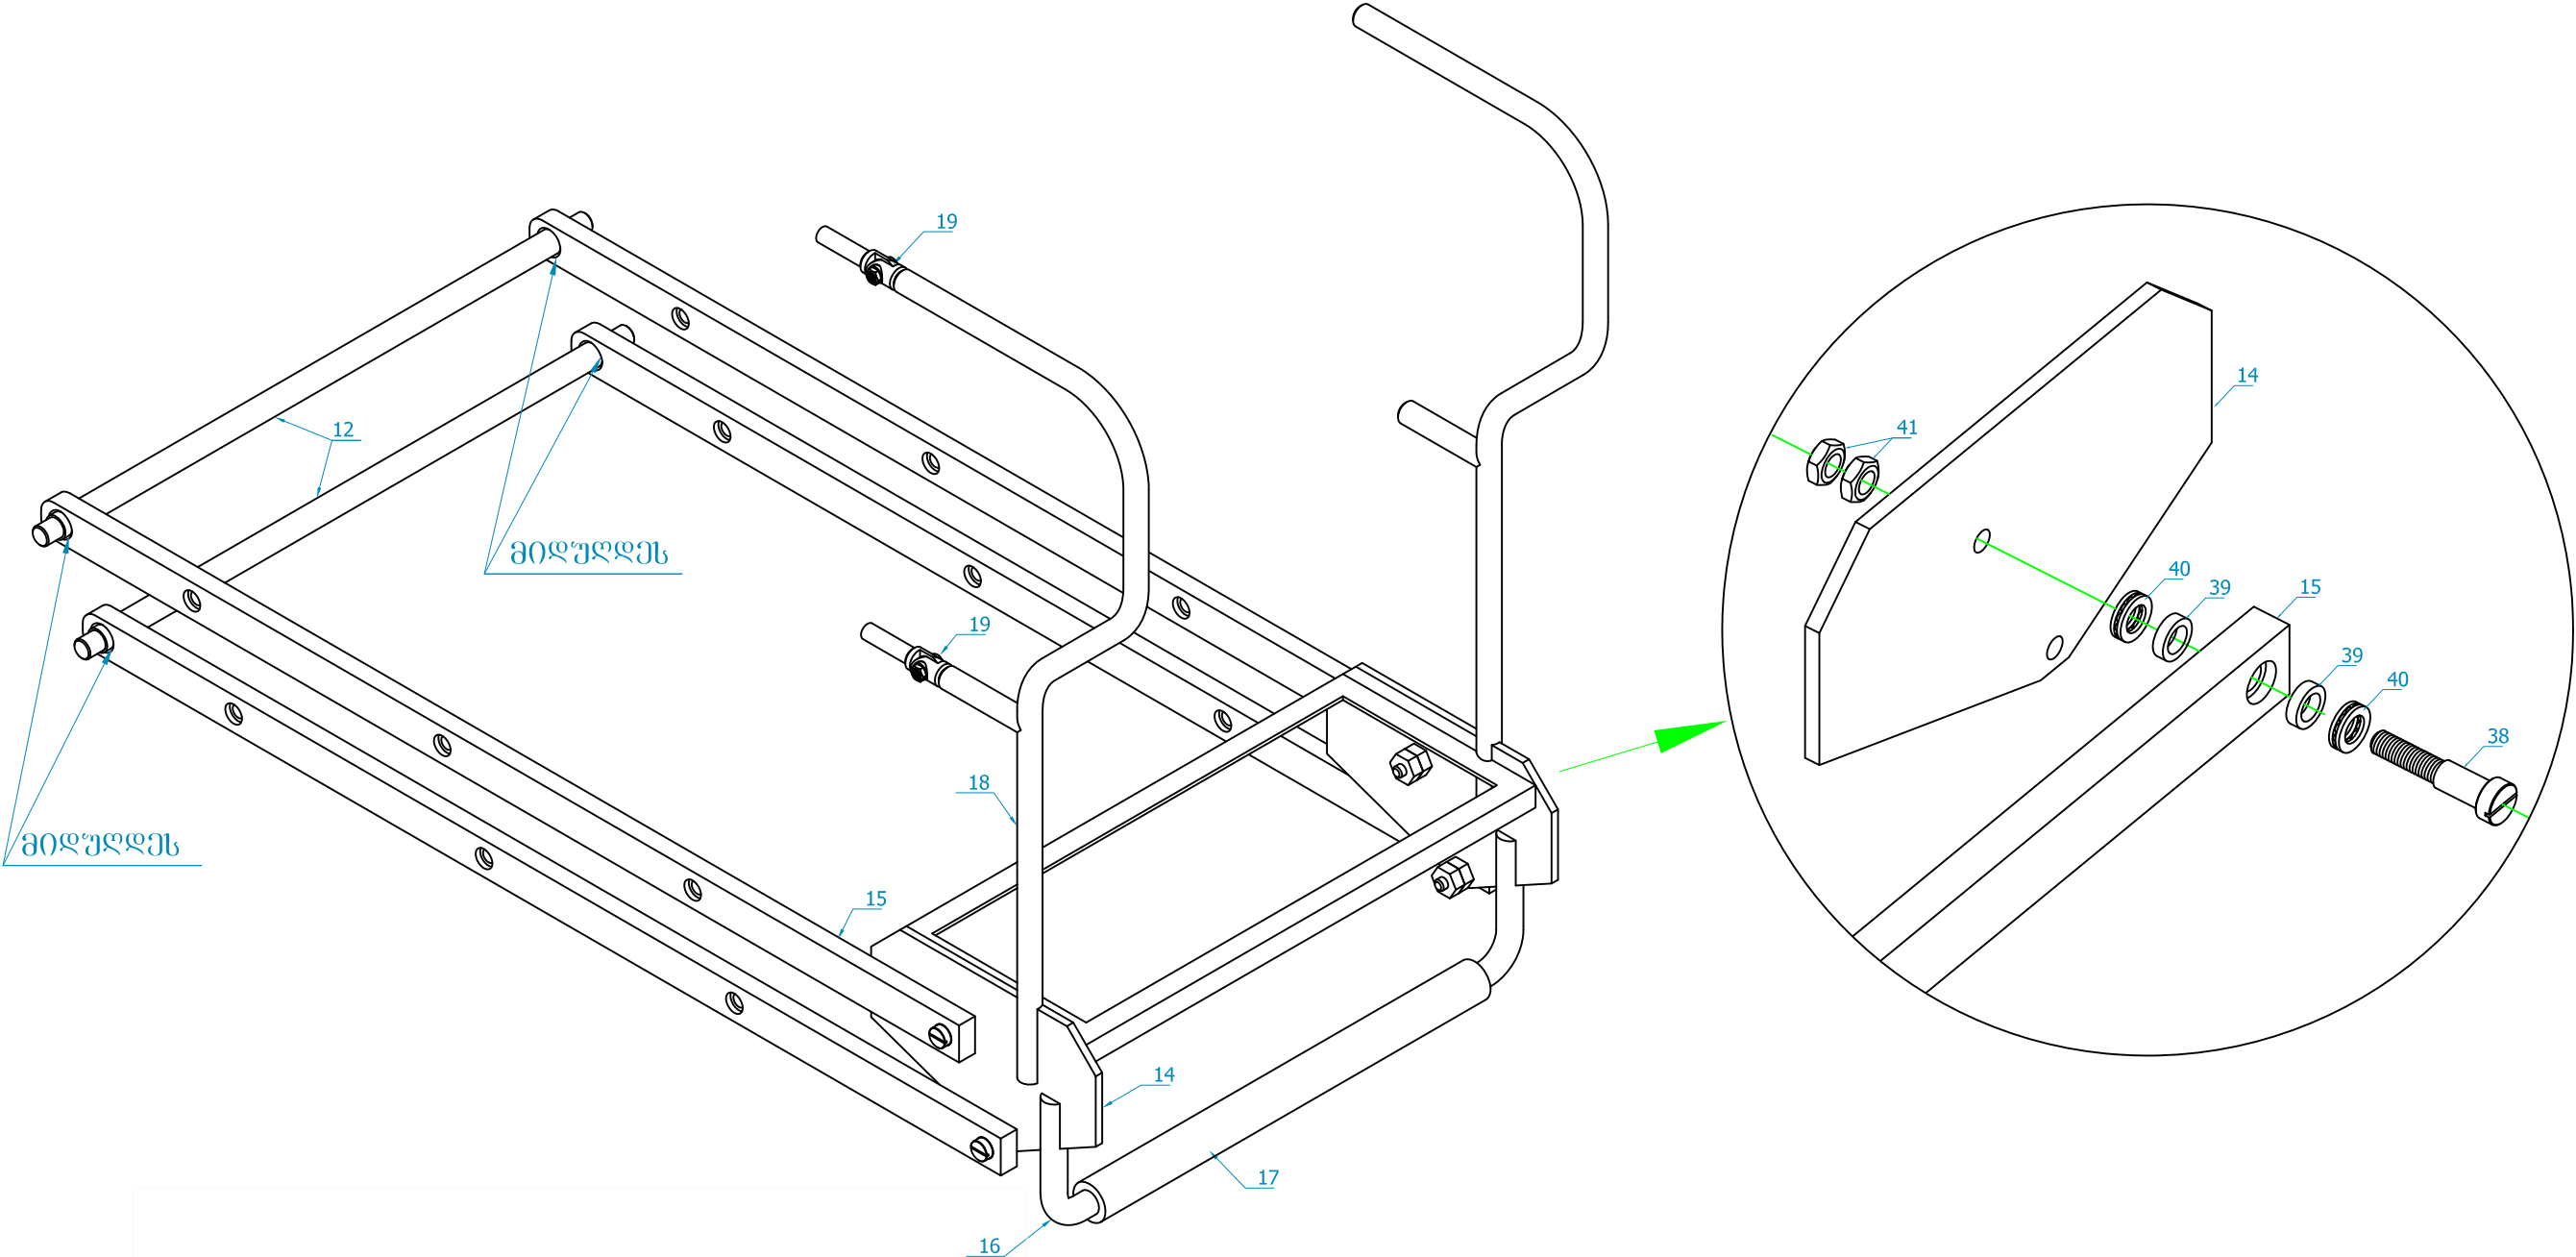


დეტალი-38

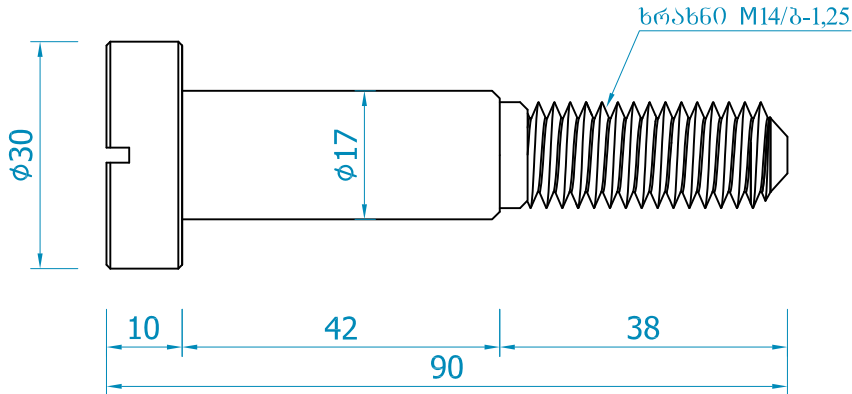

შენიშვნა: შედგება შესრულებს 342A ტიპის ელემტოფიკით, შედგების კათეტი სისქე ტოლია შესაღუღებელი დეტალეიდან შემცირების სისქისა, მაგრამ არაუმეტეს 10მმ.


 ООО "Батумский нефтеный Терминал"		Чертёж № ЦПРИН.21-05		Лист изменения		
Цех приема и распределения импортируемых нефтепродуктов		Лист	Листов	Рев. №	Дата	Опись изменений
Площадка обслуживания авто-наливного стояка		10		2	08.10.21	
Шарнир ступеньки.		Формат	A3			
Нач.ПТО	Урушадзе Н.	08.10.21	Статус	P		
			Ревизия			
			Всилье с			

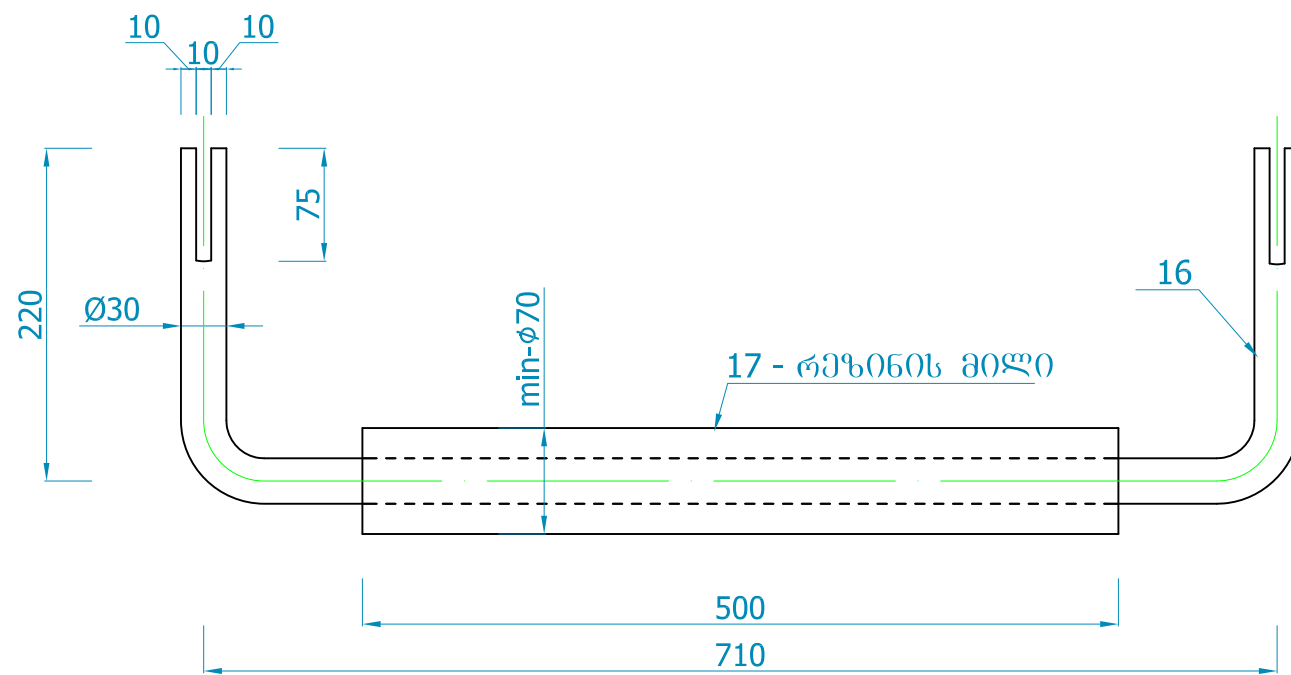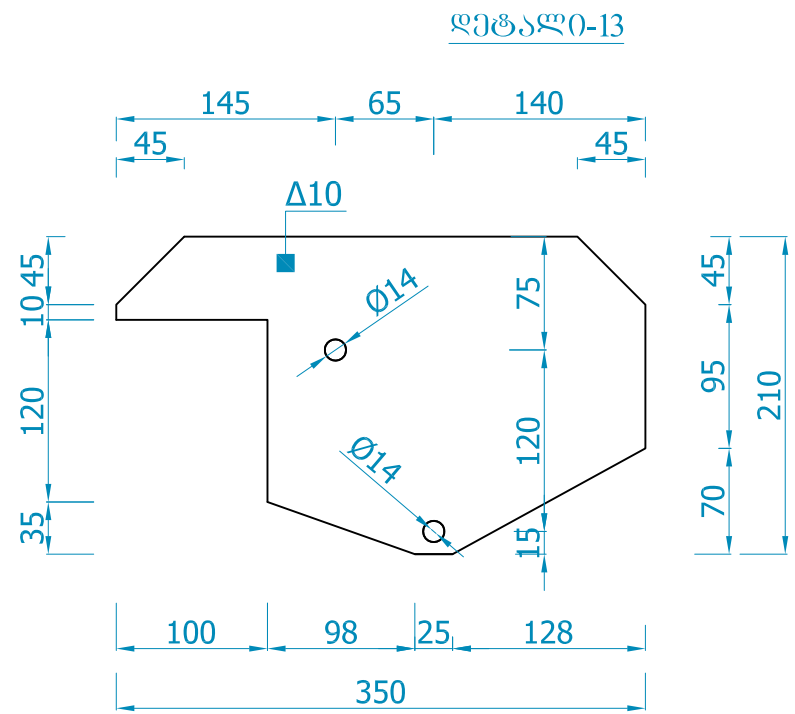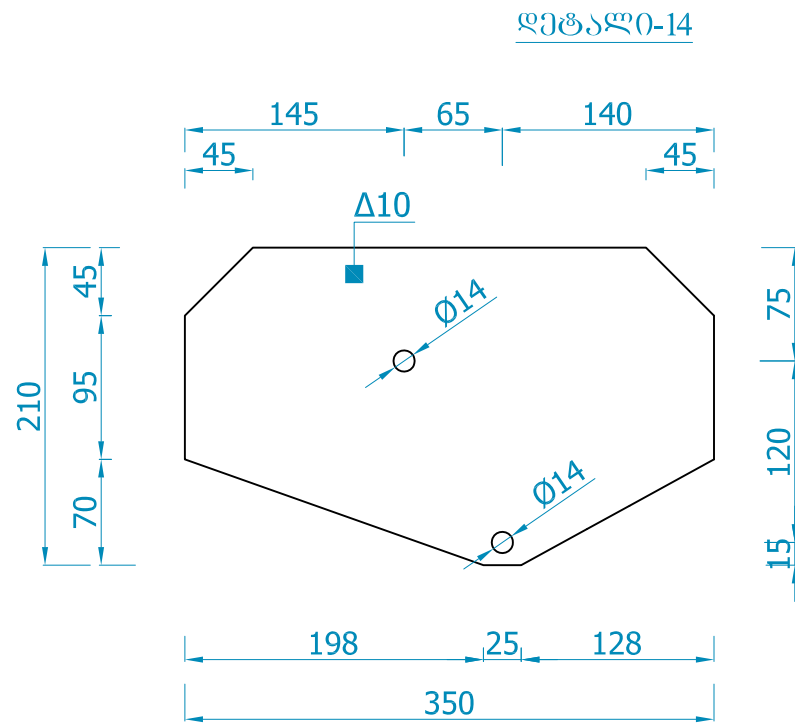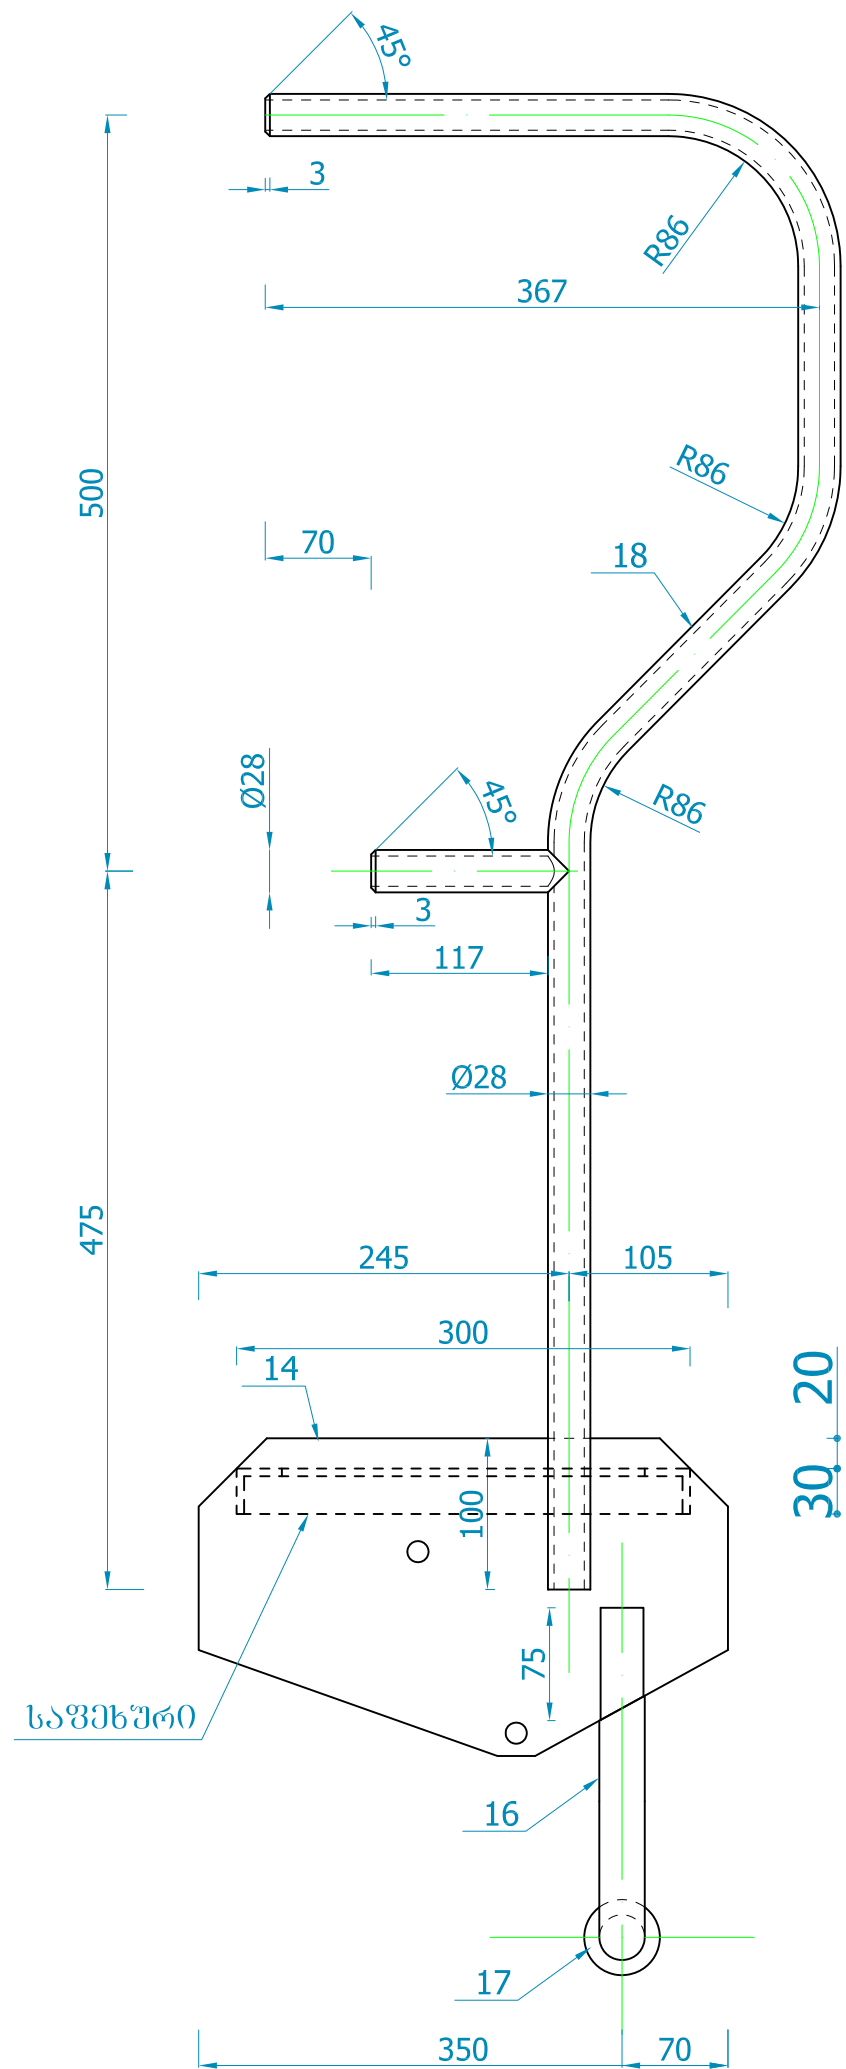

შენიშვნა: შეღუპა შესრულეს 342A ტიპის ელექტროდებით, შეღუპის კათოდის სისტემა ტოლია შესაღუპელი ღებალბიდან შვირის სისტემა, მაგრამ არაუმეტეს 10მ.

 ООО "Батумский нефтеный Терминал"		Чертеж № ЦПРИН.21-05		Лист изменения	
Цех приема и распределения импортируемых нефтепродуктов		Лист	Листов	Рев. №	Дата
Площадка обслуживания авто-наливного стояка		11		2	08.10.21
Детали 13, 14, 16, 17, 18.		Формат	А3		
Нач.ПТО	Урушадзе Н.	08.10.21	Статус	Р	
			Ревизия		
			Всилье с		

დეტალი №		დასახელება	სიბრქე	ბანზ. მართ.	რამდ. ცალი	მასა სულ
1		მომსახურების მოედანი				
		იხილე ფ.2				
2		საფეხური		ც	13	
		კუთხოვანი ფოლადი 30X30X4	1830	მმ	1	3.25
		ცხაური	0.13	მ2	1	3.26
3		კუთხოვანი ფოლადი 90X90X9	1050	მმ	1	12.81
4		ფურცლ.ფოლ. 116X16	240	მმ	2	6.99
5		ფურცლ.ფოლ. 90X16	75	მმ	2	1.70
6		ფურცლ.ფოლ. 80X16	155	მმ	2	3.11
7		მოძრავი კიბის კრონშტინი:			2	
	26	ბურთულსაკისარის ბუღის ხუჭი 120X35	120	მმ	4	15.83
	27	ფურცლ.ფოლ. 116X16	240	მმ	2	6.99
	28	ბურთულსაკისარის ბუღი 185X16	240	მმ	2	11.15
	29	ბურთულსაკისარი №205		მმ	4	60.00
8		ღბარი - კუთხოვანი ფოლადი 70X70X7	930	მმ	2	13.75
9		საკირწონე ტვირთის კრონშტინი ფურცლ.ფოლ. 25X50	4918	მმ	1	48.26
10		საკირწონე ტვირთის საკიდი - ფურცლ.ფოლ. 786X10	375	მმ	1	23.14
		ჭანჭიკი ქანჩით და საყელურებით M16	120	მმ	8	2.08
11		საკირწონე ტვირთი- ფურცლ.ფოლ. 350X60	320	მმ	2	105.50
12		ფოლადის მრბვალი ნაბლინი Ø30მმ	860	მმ	2	9.54
13		ფურცლ.ფოლ. 350X10	210	მმ	2	11.54
14		ფურცლ.ფოლ. 350X10	210	მმ	6	34.62
15		ფურცლ.ფოლ. 25X50	1430	მმ	4	56.13
16		ფოლადის მრბვალი ნაბლინი Ø30მმ	1150	მმ	1	6.38
17		რეზინის მილი Ø30მმ	500	მმ	1	
18		მოაწირი - ფოლადის მილი Ø28X4მმ	1360	მმ	2	3.22
19		მოაწირის შუა შარნირი:			4	
	30	ჭანჭიკი M10/ბ-1,25			4	0.16
	31	ბრინჯაოს Бр0Ф7-0.2 მრბვალი ნაბლინი Ø22მმ	13	მმ	8	0.35
	32	ფოლადის მრბვალი ნაბლინი Ø30მმ	110	მმ	8	4.88
	33	ბრინჯაოს Бр0Ф7-0.2 მრბვალი ნაბლინი 22მმ	5	მმ	4	0.07
	34	ქანჩი M10/ბ-1,25			4	0.05
20		მოაწირი - ფოლადის მილი Ø28X4მმ	1284	მმ	4	3.04
		მოაწირის კილის შარნირი:				
	21	ფოლადის მრბვალი ნაბლინი Ø30მმ	263	მმ	4	5.83
	22	ფოლადის მრბვალი ნაბლინი Ø45მმ	60	მმ	4	1.33
	35	ფურცლ.ფოლ. 70X6	130	მმ	8	3.43
	36	ბრინჯაოს Бр0Ф7-0.2 მრბვალი ნაბლინი Ø45მმ	40	მმ	8	4.48
	37	ქანჩი M10/ბ-1,25			4	0.05
23		საფეხური			4	
		კუთხოვანი ფოლადი 30X30X4	1900	მმ	4	13.53
		ცხაური	0.13	მ2	4	13.04
24		ფოლადის ჯაჭვი Ø6მმ	500		1	5.00
25		კაუჭი - ფოლადის ნაბლინი Ø12მმ				0.50
38		სპეც. ჭანჭიკი M14/ბ-1,25 ფოლადის მრბვალი ნაბლინი Ø30მმ	90		16	7.99
39		ბურთულსაკისარი №1000803			32	64.00
40		ბურთულსაკისარი №10008903			16	0.30
41		ქანჩი M14/ბ-1,25			32	1.00

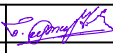 ООО "Батумский нефтеный Терминал"			Чертёж № ЦПРИН.21-05		Лист изменения		
Цех приема и распределения импортируемых нефтепродуктов			Лист	Листов	Рев. №	Дата	Опись изменений
Площадка обслуживания авто-наливного стояка			12		2	08.10.21	
Спецификация			Формат	A3			
Нач.ПТО	Урушадзе Н.		08.10.21	Статус	Р		
				Ревизия			
				Всилье с			