


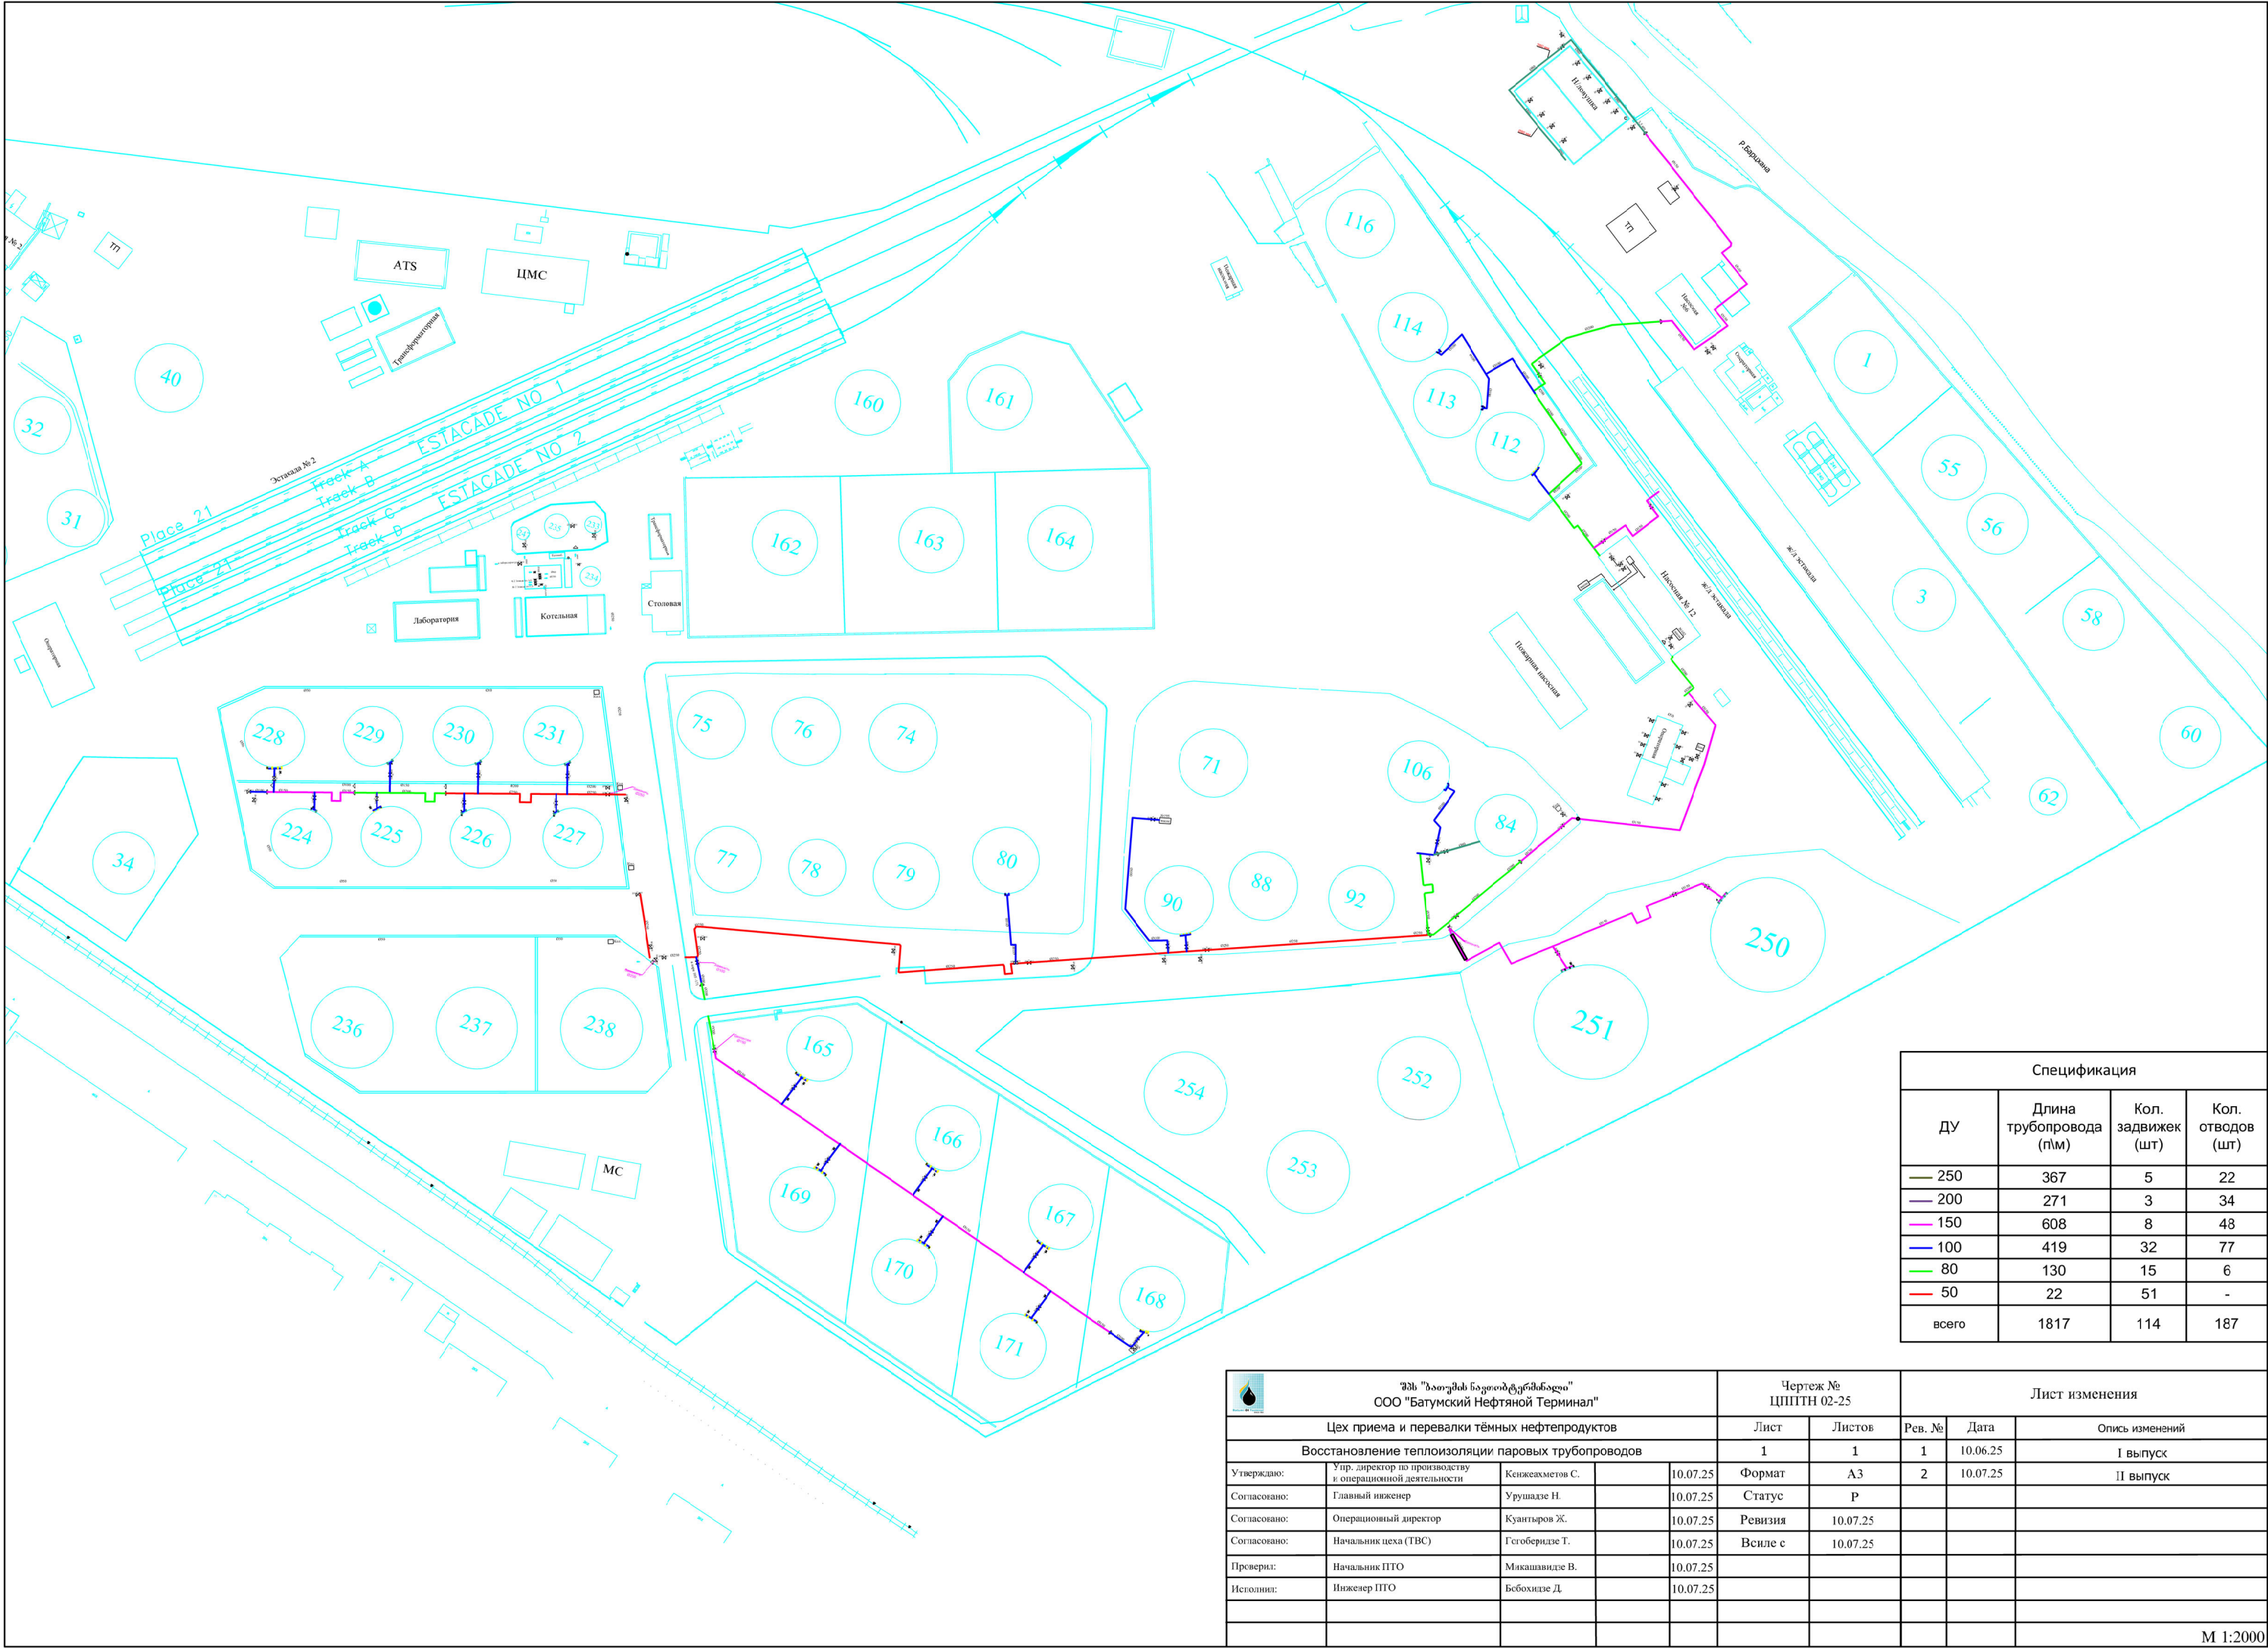

Спецификация			
ДУ	Длина трубопровода (пм)	Кол. задвижек (шт)	Кол. отводов (шт)
250	367	5	22
200	271	3	34
150	608	8	48
100	419	32	77
80	130	15	6
50	22	51	-
всего	1817	114	187

შპს "ბათუმის ნავთობტერმინალი" ООО "Батумский Нефтяной Терминал"					Чертеж № ЦПТН 02-25		Лист изменения		
Цех приема и перевалки тёмных нефтепродуктов					Лист	Листов	Рев. №	Дата	Опись изменений
Восстановление теплоизоляции паровых трубопроводов					1	1	1	10.06.25	I выпуск
Утверждаю:	Упр. директор по производству и операционной деятельности	Кенжаахметов С.		10.07.25	Формат	A3	2	10.07.25	II выпуск
Согласовано:	Главный инженер	Урушадзе Н.		10.07.25	Статус	P			
Согласовано:	Операционный директор	Кузнецов Ж.		10.07.25	Ревизия	10.07.25			
Согласовано:	Начальник цеха (ТВС)	Гегоберидзе Т.		10.07.25	Всилье с	10.07.25			
Прверил:	Начальник ПТО	Микашвидзе В.		10.07.25					
Исполнил:	Инженер ПТО	Бабохидзе Д.		10.07.25					